



mall
systemy dla
środowiska

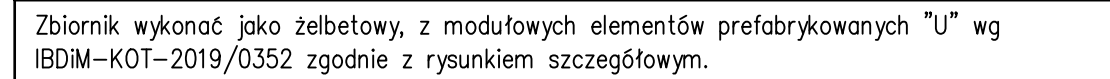

- Beton o minimalnej klasie wytrzymałości na ściskanie:	C40/50,
- Klasa ekspozycji betonu:	XA1, XC4,
- Stopień mrozoodporności betonu w wodzie	F150,
- Stopień mrozoodporności betonu w 2% roztworze chlorku sodu NaClF50,	
- Stopień wodoprzepuszczalności betonu	W8,
- Nasiąkliwość betonu	max. 5%,
- Zbrojenie stal AIIIIN	
- sposób łączenie prefabrykatów typu "U": łączniki mechaniczne typ: BT 20	
- Nie dopuszcza się ścian wsporczych w zbiorniku	
- Uszczelka między elementami dolnymi elastomerowa, min. Ø34 mm ciągła bez połączeń	
- Łączenie osadników na uszczelkę i skręcanie. Zabrania się uszczelnienia osadników na zaprawę i uszczelki pęczniące	
- Wszystkie elementy prefabrykowane zbiornika muszą być od jednego producenta	

- szerokość zewnętrzna:	- min. 6m
- szerokość wewnętrzną	- 5,6m
- wysokość zewnętrzna:	- 3,5-3,55m
- wysokość wewnętrzną:	- 3m
- łączna długość zewnętrzna:	- min. 9,4m
- poziom wody wewnątrz dla uzyskania 150m ³ :	- 2,985m
- pojemność użytkowa:	- 150,20m ³
- pojemność brutto:	- 151,00m ³

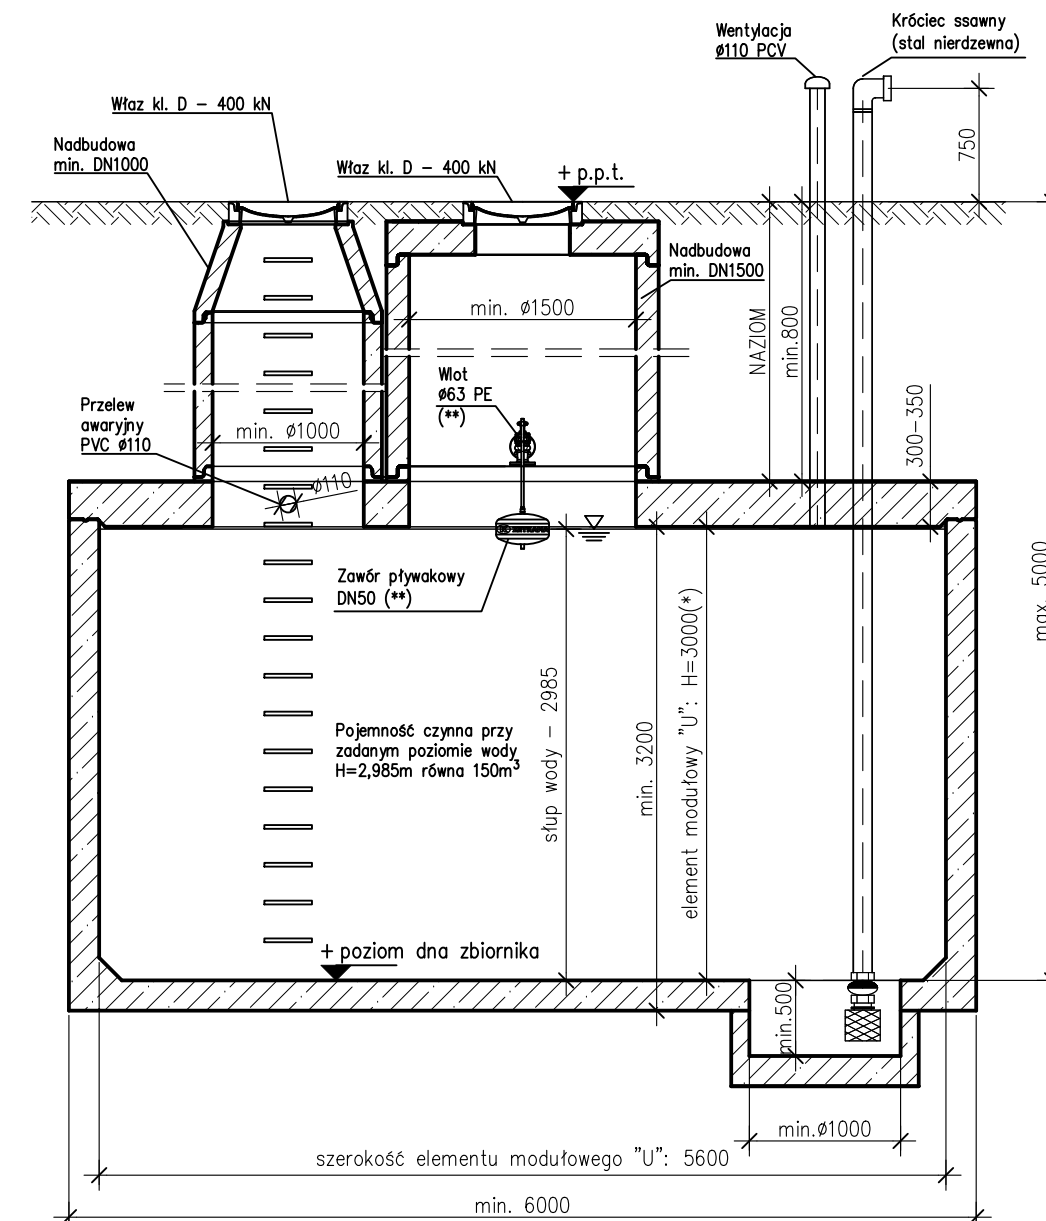

Wymiary podano w [mm]

MALL Sp. z o.o. ul. Opolska 102A, 47-300 Krapkowice NIP: 751-00-16-07-215, REGON: 532094070 www.mall.com.pl		 systemy dla środowiska	
Inwestor/Zlecający:		Oznaczenie:	
—		—	
Nazwa rysunku: Zbiornik przeciwpożarowy o poj. 150m³			
Projektował: mgr inż. Jacek ZYSEK		Podpis:	
Opracował: mgr inż. Patrycja Sawicka		Podpis:	
Skala: 1:50	Data: 24.11.2025r.	Numer projektu: —	Rewizja: Nr rysunku: ZB.U.P. 150m ³