

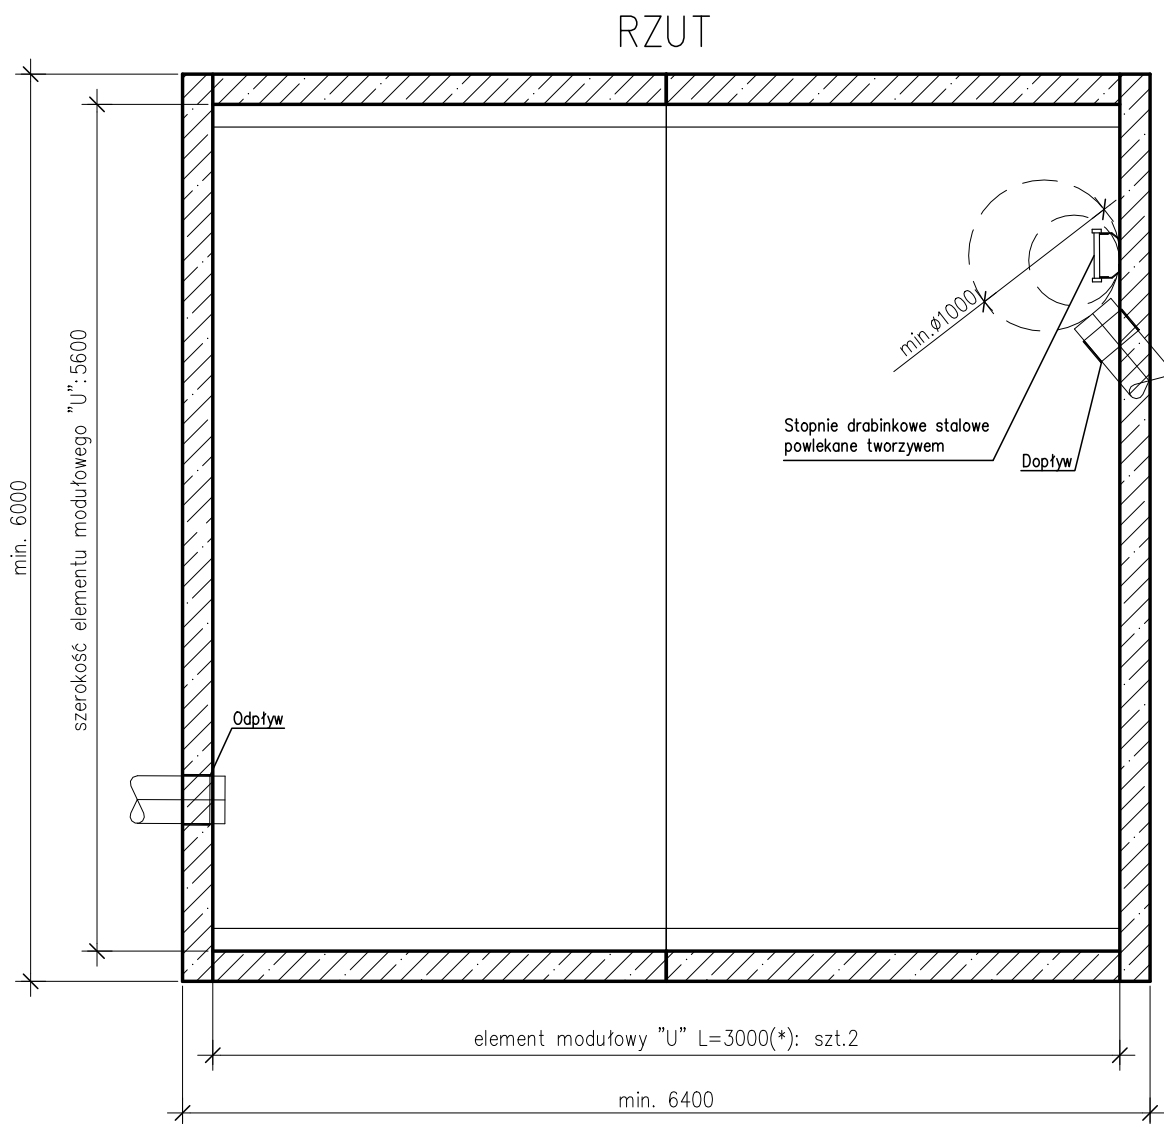


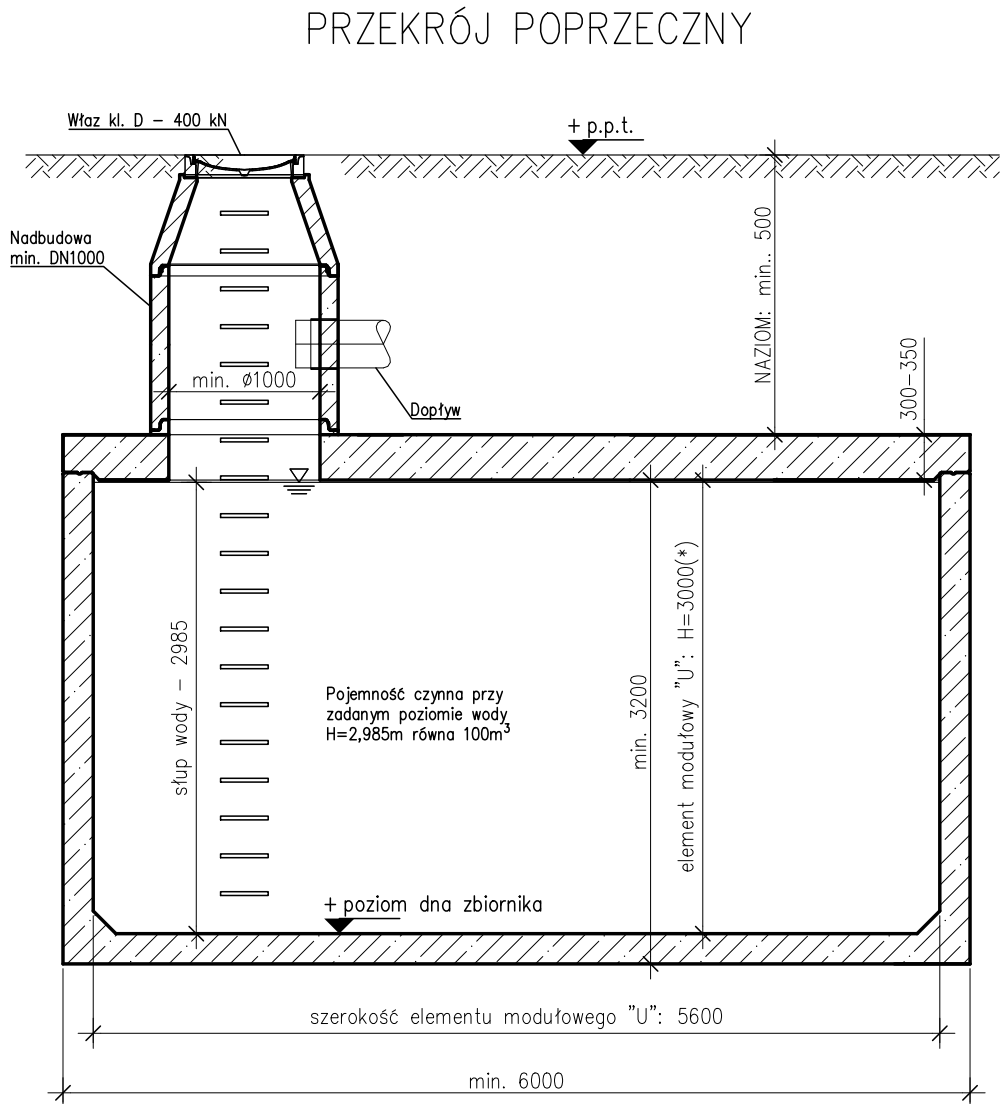

TYP: ZB.U.R_100m³

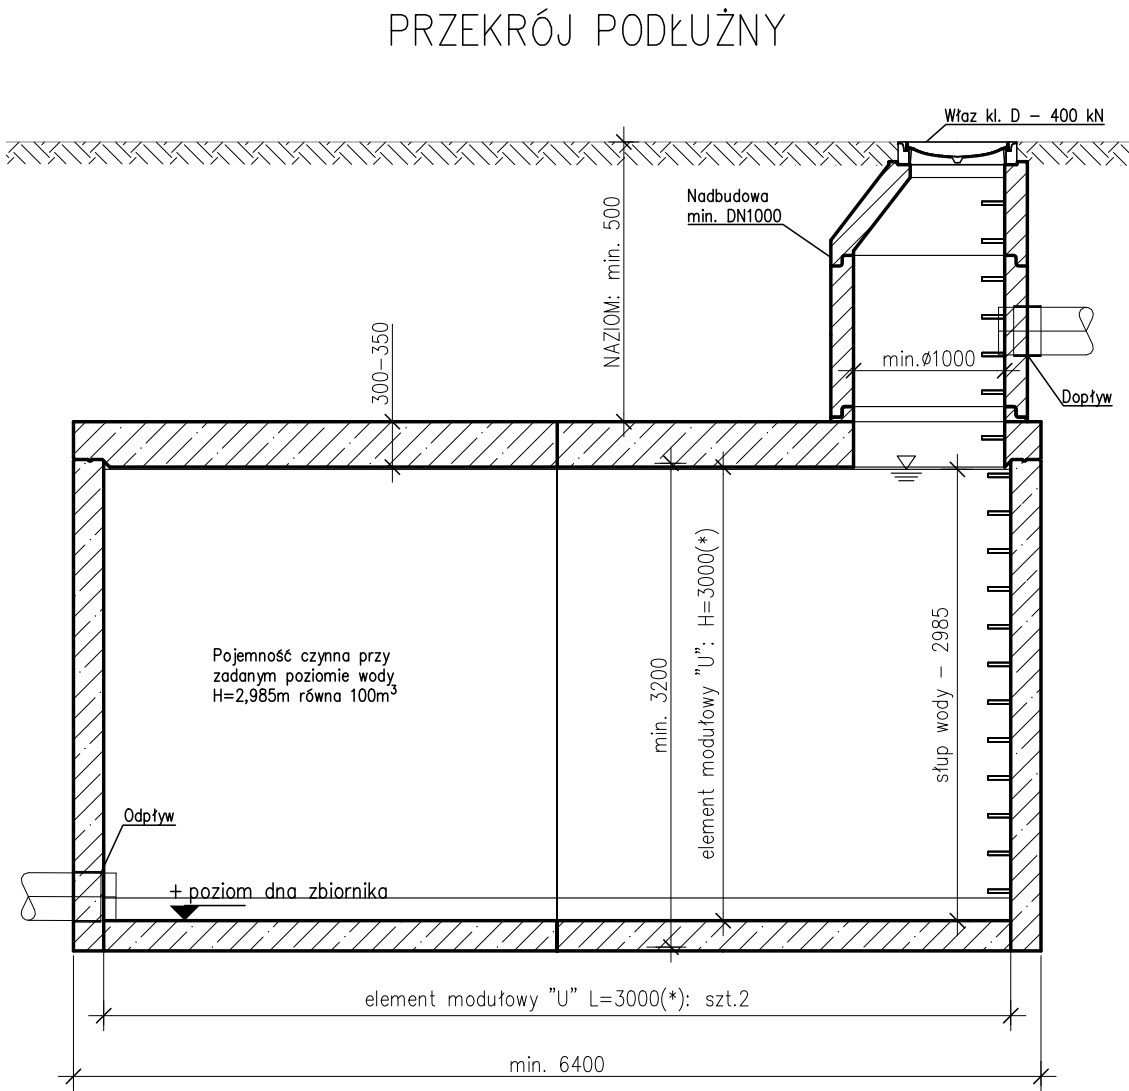

Zbiornik wykonać jako żelbetowy, z modułowych elementów prefabrykowanych "U" wg IBDiM-KOT-2019/0352 zgodnie z rysunkiem szczegółowym.

Podstawowe parametry techniczne betonu użytego do produkcji elementów prefabrykowanych:

- Beton o minimalnej klasie wytrzymałości na ściskanie: C40/50,
- Klasa ekspozycji betonu: XA1, XC4,
- Stopień mrozoodporności betonu w wodzie F150,
- Stopień mrozoodporności betonu w 2% roztworze chlorku sodu NaCl F50,
- Stopień wodoprzepuszczalności betonu W8,
- Nasiąkliwość betonu max. 5%,
- Zbrojenie stal AIIIIN
- sposób łączenie prefabrykatów typu "U": łączniki mechaniczne typ: BT 20
- Nie dopuszcza się ścian wsporczych w zbiorniku
- Uszczelka między elementami dolnymi elastomerowa, min. Ø34 mm ciągła bez połączeń
- Łączenie osadników na uszczelkę i skręcanie. Zabrania się uszczelnienia osadników na zaprawę i uszczelki pęczniące
- Wszystkie elementy prefabrykowane zbiornika muszą być od jednego producenta

Wymiary zbiornika:

- szerokość zewnętrzna: - min. 6m
- szerokość wewnętrzna: - 5,6m
- wysokość zewnętrzna: - 3,5-3,55m
- wysokość wewnętrzna: - 3m
- łączna długość zewnętrzna: - min. 6,4m
- poziom wody wewnątrz dla uzyskania 100m³: - 2,985m
- pojemność użytkowa: - 100,15m³
- pojemność brutto: - 100,6m³

mall
systemy dla
środowiska

UWAGA:

- (*) standardowy wymiar elementu modułowego "U", inny np. 2,5m na zapytanie
- (**) wg doboru przez projektanta

Wymiary podano w [mm]

MALL Sp. z o.o.
ul. Opolska 102A, 47-300 Krapkowice
NIP: 751-00-16-07-215, REGON: 532094070
www.mall.com.pl

mall
systemy dla
środowiska

Zlecający/Inwestor:

-

Nazwa rysunku:
Zbiornik retencyjny o poj. 100m³

Projektował:
mgr inż. Jacek ZYSEK

Podpis:

Opracował:
mgr inż. Patrycja SAWICKA

Podpis:

Skala:
1: 50

Data:
10.09.2025r.

Numer projektu:
-

Rewizja:
-

Nr rysunku:
ZB.U.R_100m³