



TYP: ZB.U.R_250m³


RZUT

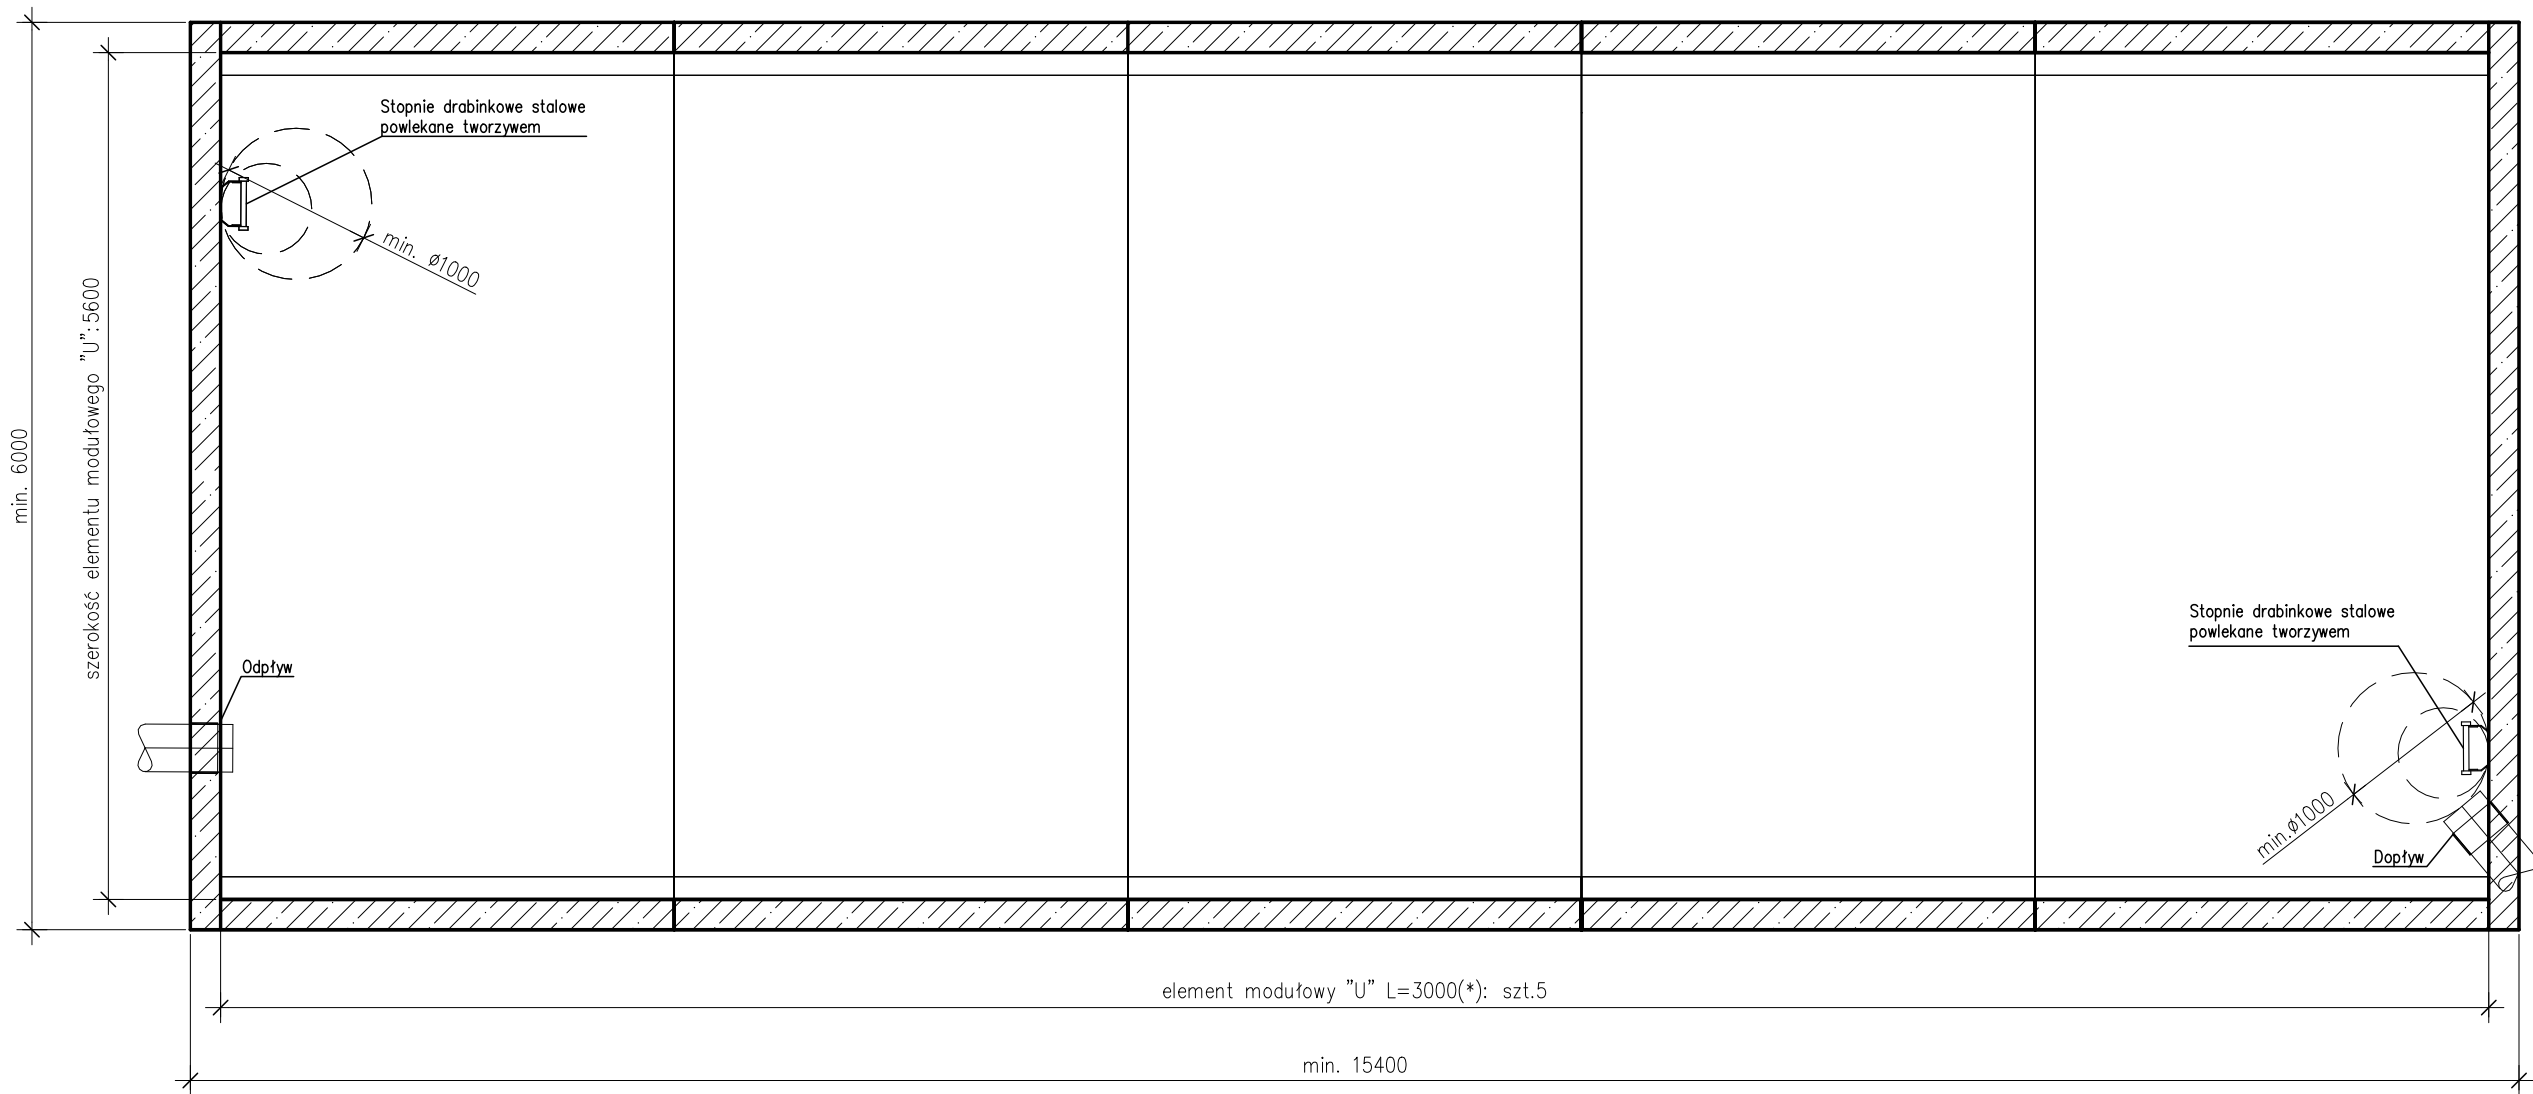

PRZEKRÓJ PODŁUŻNY

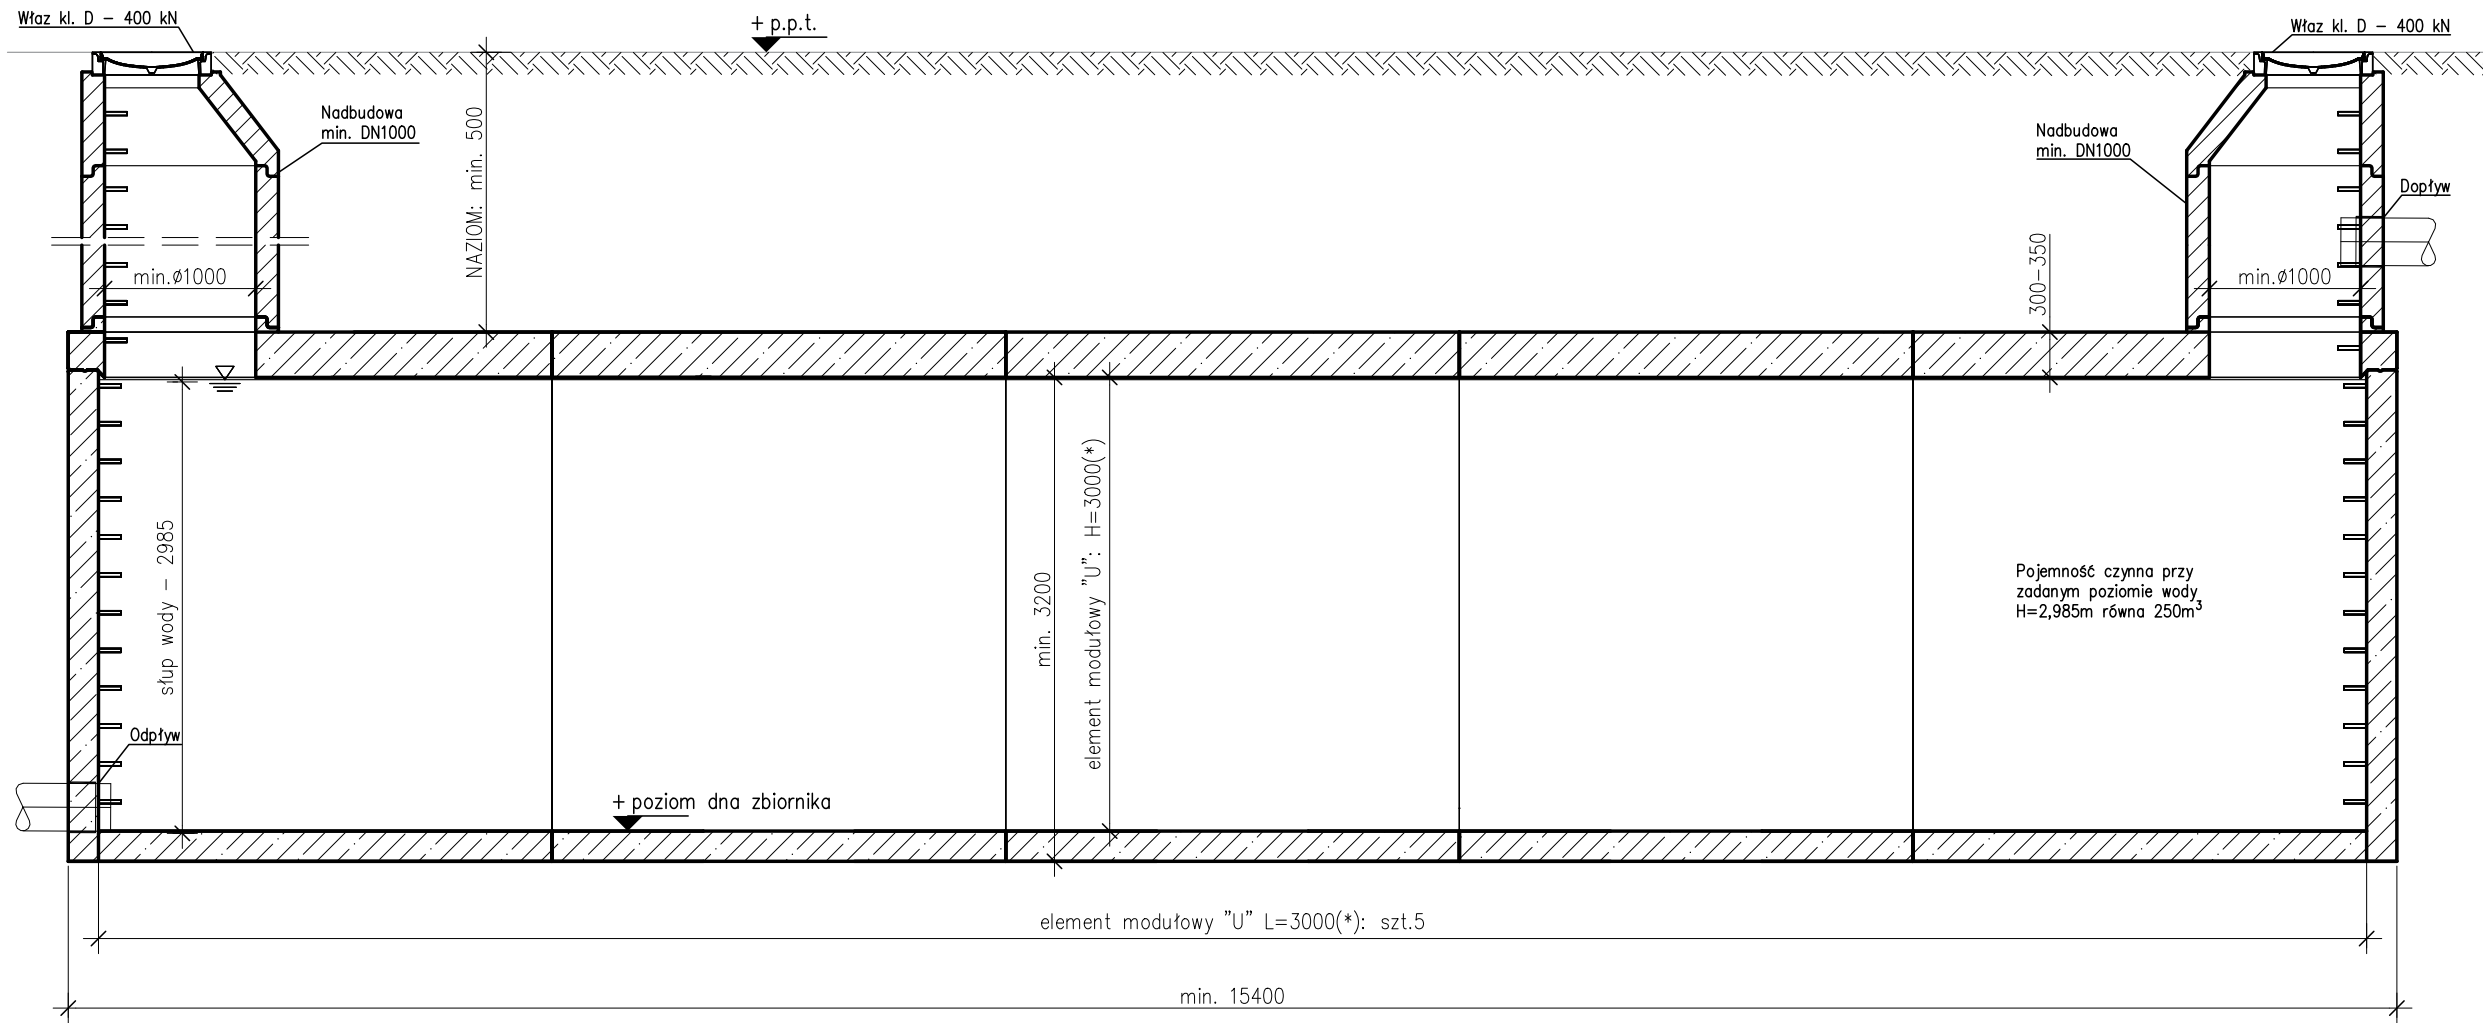

PRZEKRÓJ POPRZECZNY

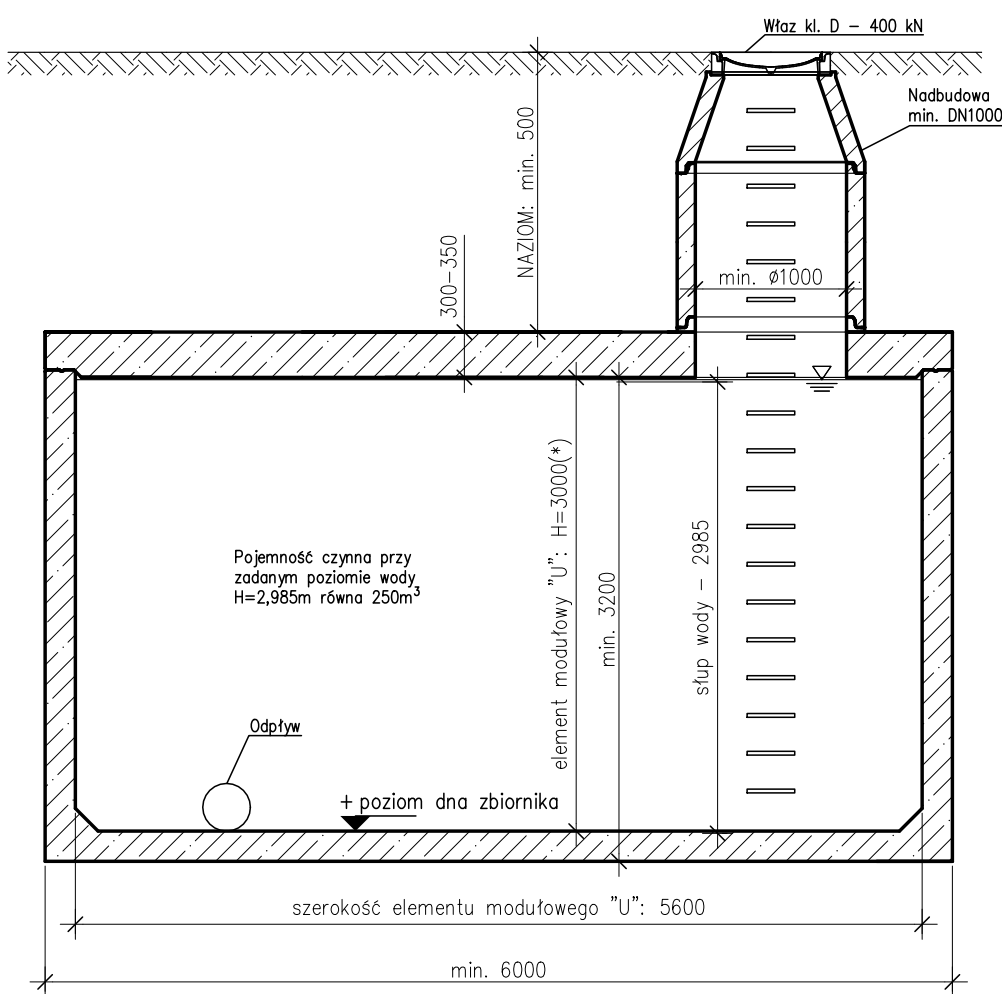

mall
systemy dla
środowiska

Zbiornik wykonać jako żelbetowy, z modułowych elementów prefabrykowanych "U" wg IBDiM-KOT-2019/0352 zgodnie z rysunkiem szczegółowym.	
Podstawowe parametry techniczne betonu użytego do produkcji elementów prefabrykowanych:	
- Beton o minimalnej klasie wytrzymałości na ściskanie:	C40/50,
- Klasa ekspozycji betonu:	XA1, XC4,
- Stopień mrozoodporności betonu w wodzie	F150,
- Stopień mrozoodporności betonu w 2% roztworze chlorku sodu NaCl	F50,
- Stopień wodoprzepuszczalności betonu	W8,
- Nasiąkliwość betonu	max. 5%,
- Zbrojenie stal AIIIIN	
- sposób łączenie prefabrykatów typu "U": łączniki mechaniczne typ: BT 20	
- Nie dopuszcza się ścian wsporczych w zbiorniku	
- Uszczelka między elementami dolnymi elastomerowa, min. Ø34 mm ciągła bez połączeń	
- Łączenie osadników na uszczelkę i skręcanie. Zabrania się uszczelnienia osadników na zaprawę i uszczelki pęczniejące	
- Wszystkie elementy prefabrykowane zbiornika muszą być od jednego producenta	
Wymiary zbiornika:	
- szerokość zewnętrzna:	- min. 6m
- szerokość wewnętrzna	- 5,6m
- wysokość zewnętrzna:	- 3,5-3,55m
- wysokość wewnętrzna:	- 3m
- łączna długość zewnętrzna:	- min. 15,4m
- poziom wody wewnątrz dla uzyskania 250m ³ :	- 2,985m
- pojemność użytkowa:	- 250,30m ³
- pojemność brutto:	- 251,60m ³

- UWAGA:
- (*) standardowy wymiar elementu modułowego "U", inny np. 2,5m na zapytanie
 - (**) wg doboru przez projektanta

Wymiary podano w [mm]

MALL Sp. z o.o. ul. Opolska 102A, 47-300 Krapkowie NIP: 751-00-16-07-215, REGON: 532094070 www.mall.com.pl				 systemy dla środowiska	
Zlecający/Inwestor: —					
Nazwa rysunku: Zbiornik retencyjny o poj. 250m ³					
Projektował: mgr inż. Jacek ZYSEK				Podpis:	
Opracował: mgr inż. Patrycja SAWICKA				Podpis:	
Skala: 1:50	Data: 10.09.2025r.	Numer projektu: —	Rewizja: —	Nr rysunku: ZB.U.R_250m ³	