


TYP: ZB.U.R_350m³

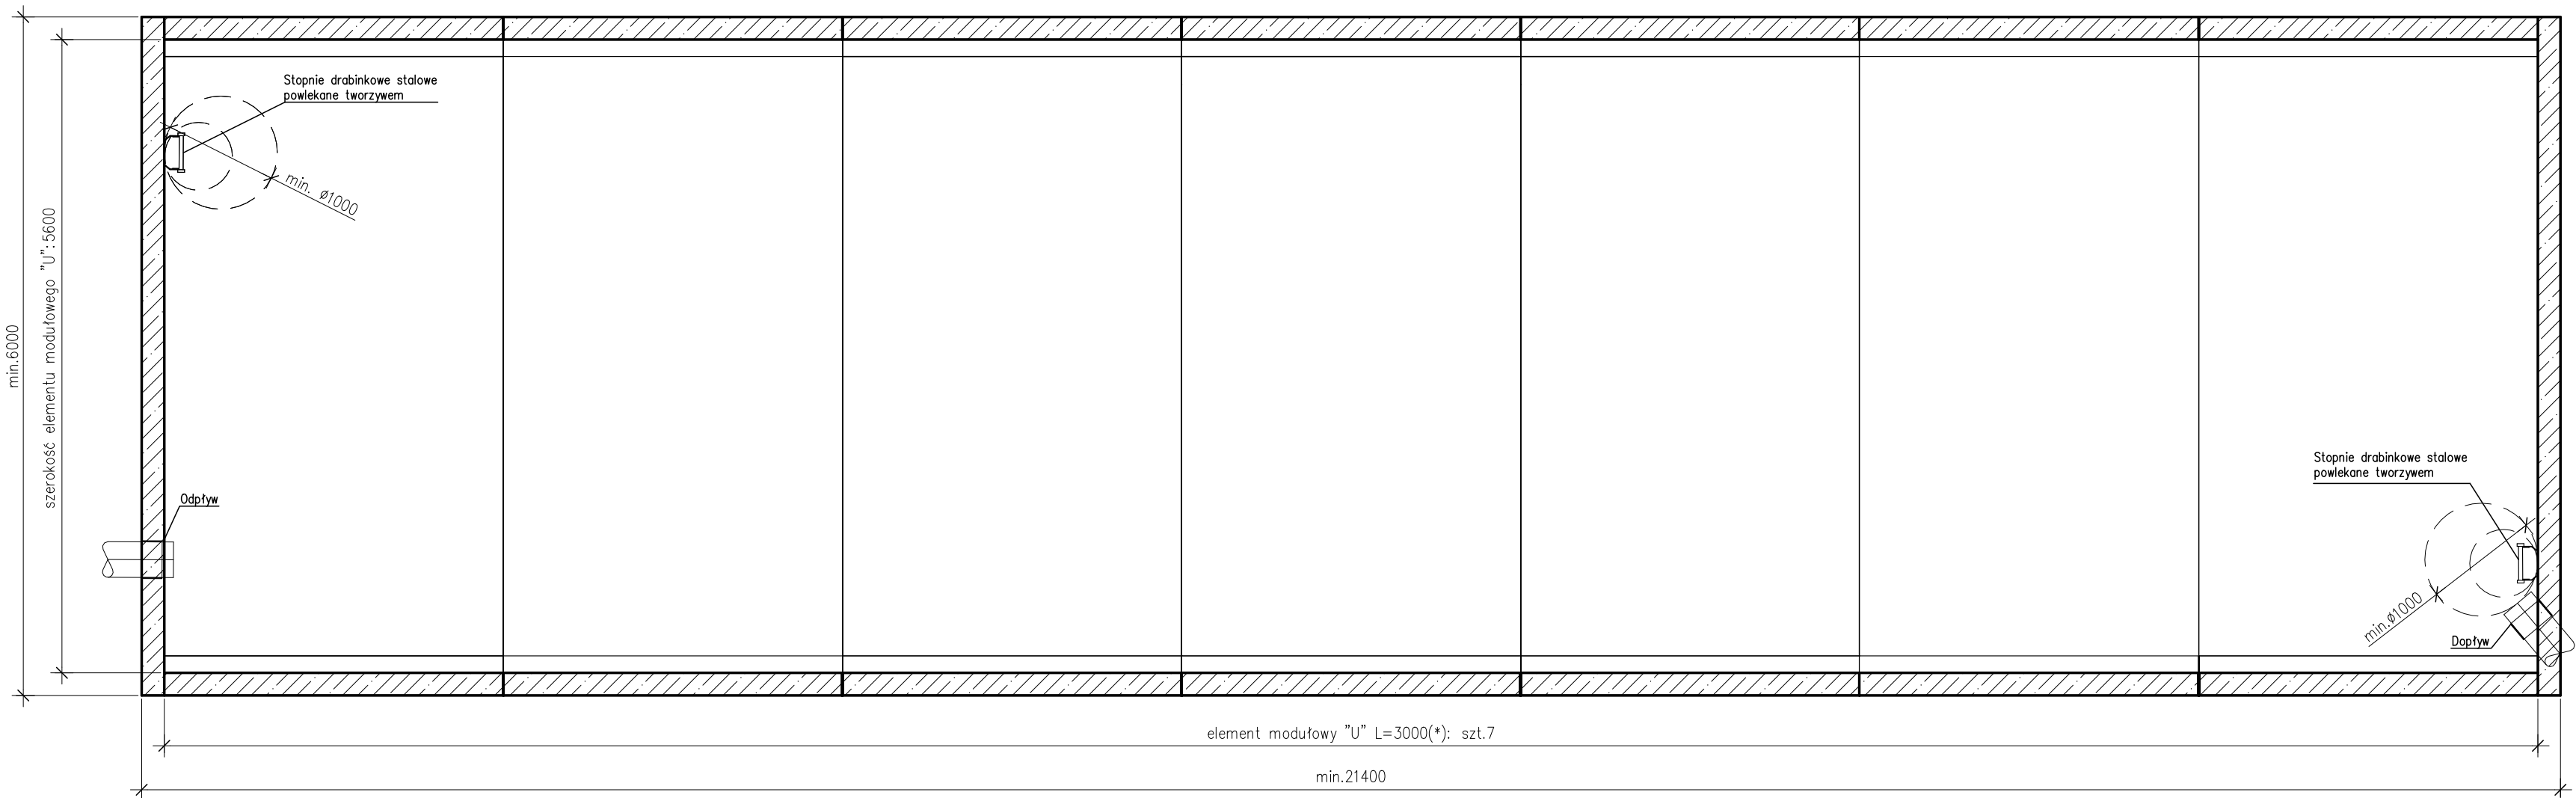

RZUT



Zbiornik wykonać jako żelbetowy, z modułowych elementów prefabrykowanych "U" wg IBDiM-KOT-2019/0352 zgodnie z rysunkiem szczegółowym.


Podstawowe parametry techniczne betonu użytego do produkcji elementów prefabrykowanych:

- Beton o minimalnej klasie wytrzymałości na ściskanie: C40/50,
- Klasa ekspozycji betonu: XA1, XC4,
- Stopień mrozoodporności betonu w wadzie F150,
- Stopień mrozoodporności betonu w 2% roztworze chlorku sodu NaCl F50,
- Stopień wodoprzepuszczalności betonu W8,
- Nasiąkliwość betonu max. 5%,
- Zbrojenie stal AIIIIN
- sposób łączenie prefabrykatów typu "U": łączniki mechaniczne typ: BT 20
- Nie dopuszcza się ścian wsporczych w zbiorniku
- Uszczelka między elementami dolnymi elastomerowa, min. Ø34 mm ciągła bez połączeń
- Łączenie osadników na uszczelkę i skręcanie. Zabrania się uszczelnienia osadników na zaprawę i uszczelki pęczniące
- Wszystkie elementy prefabrykowane zbiornika muszą być od jednego producenta


Wymiary zbiornika:

- szerokość zewnętrzna: - min. 6m
- szerokość wewnętrzna: - 5,6m
- wysokość zewnętrzna: - 3,5-3,55m
- wysokość wewnętrzna: - 3m
- łączna długość zewnętrzna: - min. 21,4m
- poziom wody wewnątrz dla uzyskania 350m³: - 2,985m
- pojemność użytkowa: - 350,50m³
- pojemność brutto: - 352,30m³

PRZEKRÓJ POPRZECZNY

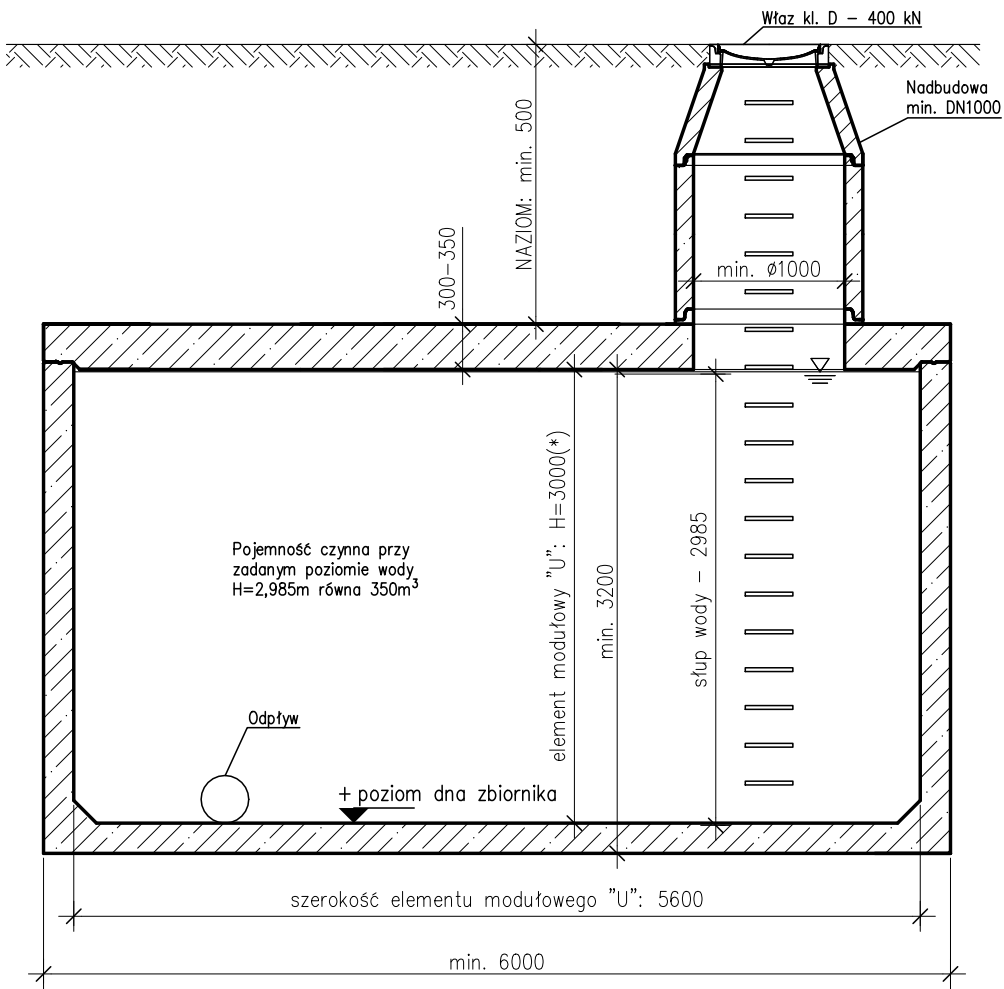

PRZEKRÓJ PODŁUŻNY

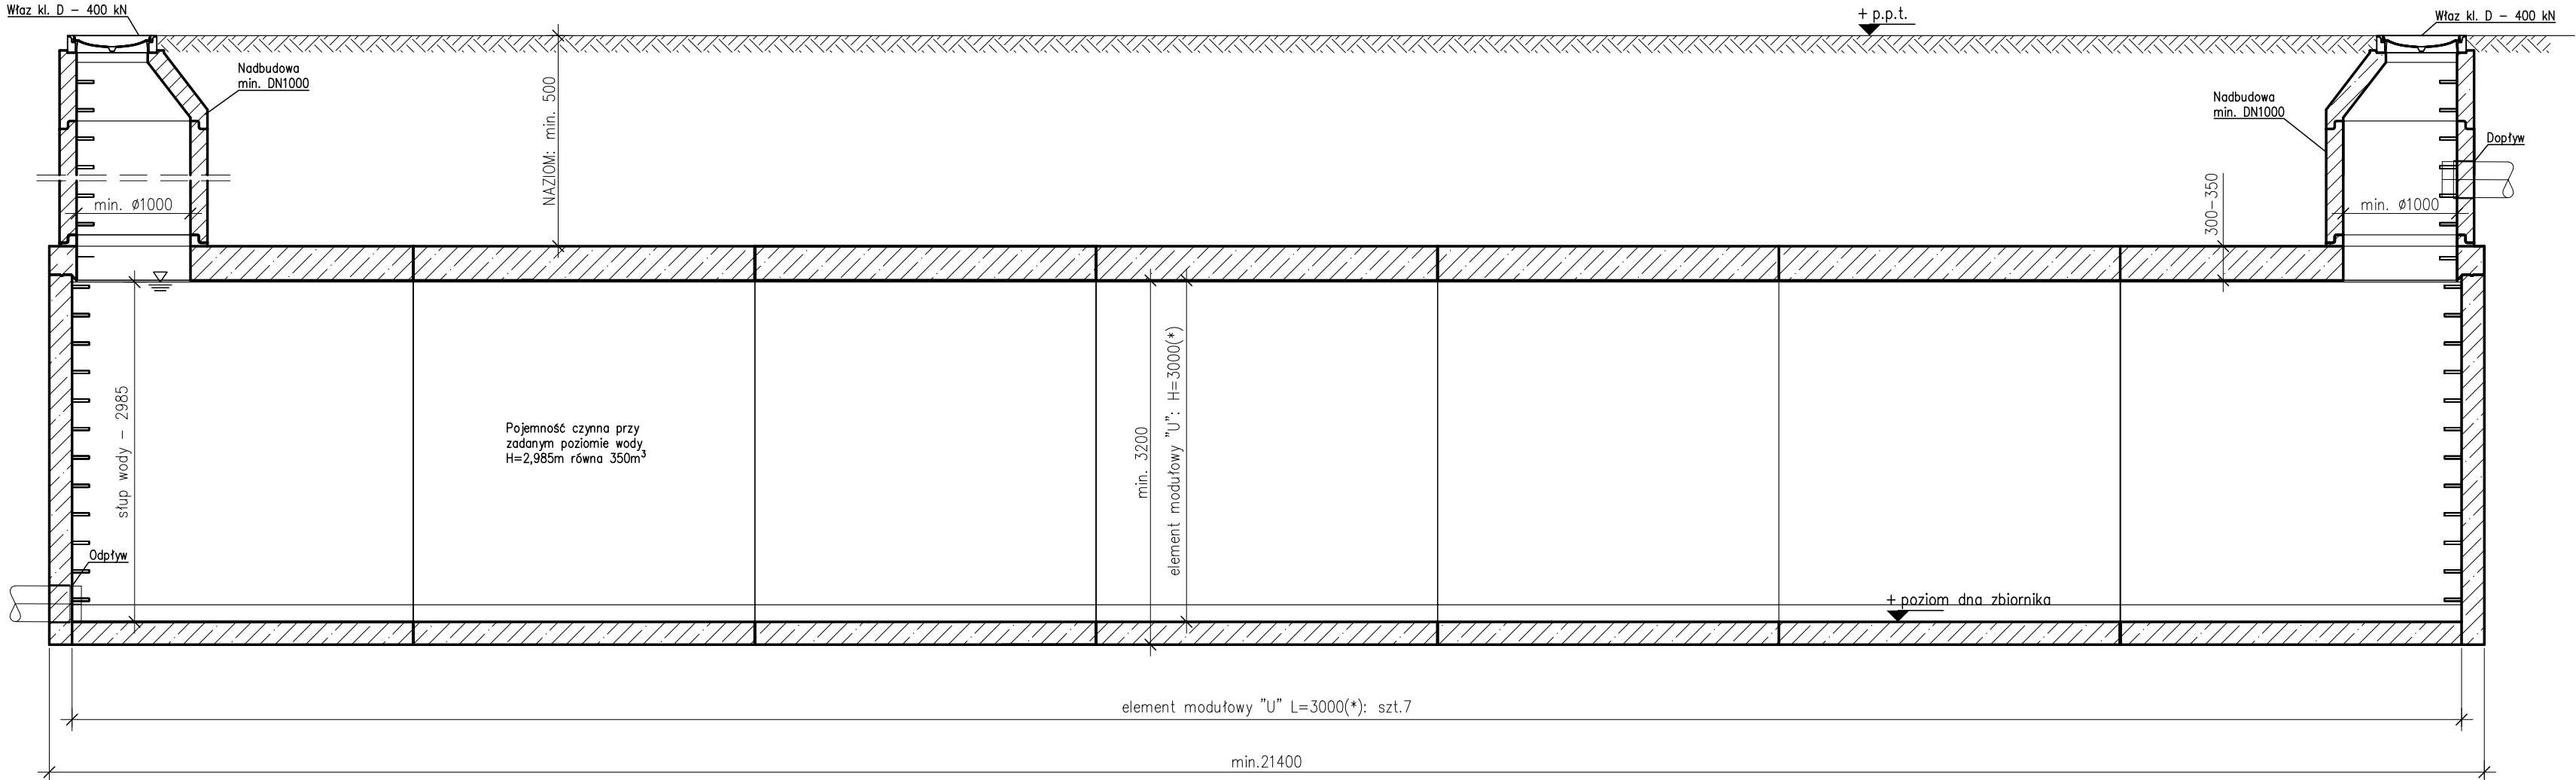

UWAGA:

- (*) standardowy wymiar elementu modułowego "U", inny np. 2,5m na zapytanie
- (**) wg doboru przez projektanta

Wymiary podano w [mm]

MALL Sp. z o.o. ul. Opolska 102A, 47-300 Krapkowice NIP: 751-00-16-07-215, REGON: 532094070 www.mall.com.pl systemy dla środowiska				
Zlecający/Inwestor: -				
Nazwa rysunku: Zbiornik retencyjny o poj. 350m ³				
Projektował: mgr inż. Jacek ZYSEK			Podpis:	
Opracował: mgr inż. Patrycja SAWICKA			Podpis:	
Skala: 1:50	Data: 10.09.2025r.	Numer projektu: -	Rewizja: -	Nr rysunku: ZB.U.R_350m ³