


TYP: ZB.U.P_150m³

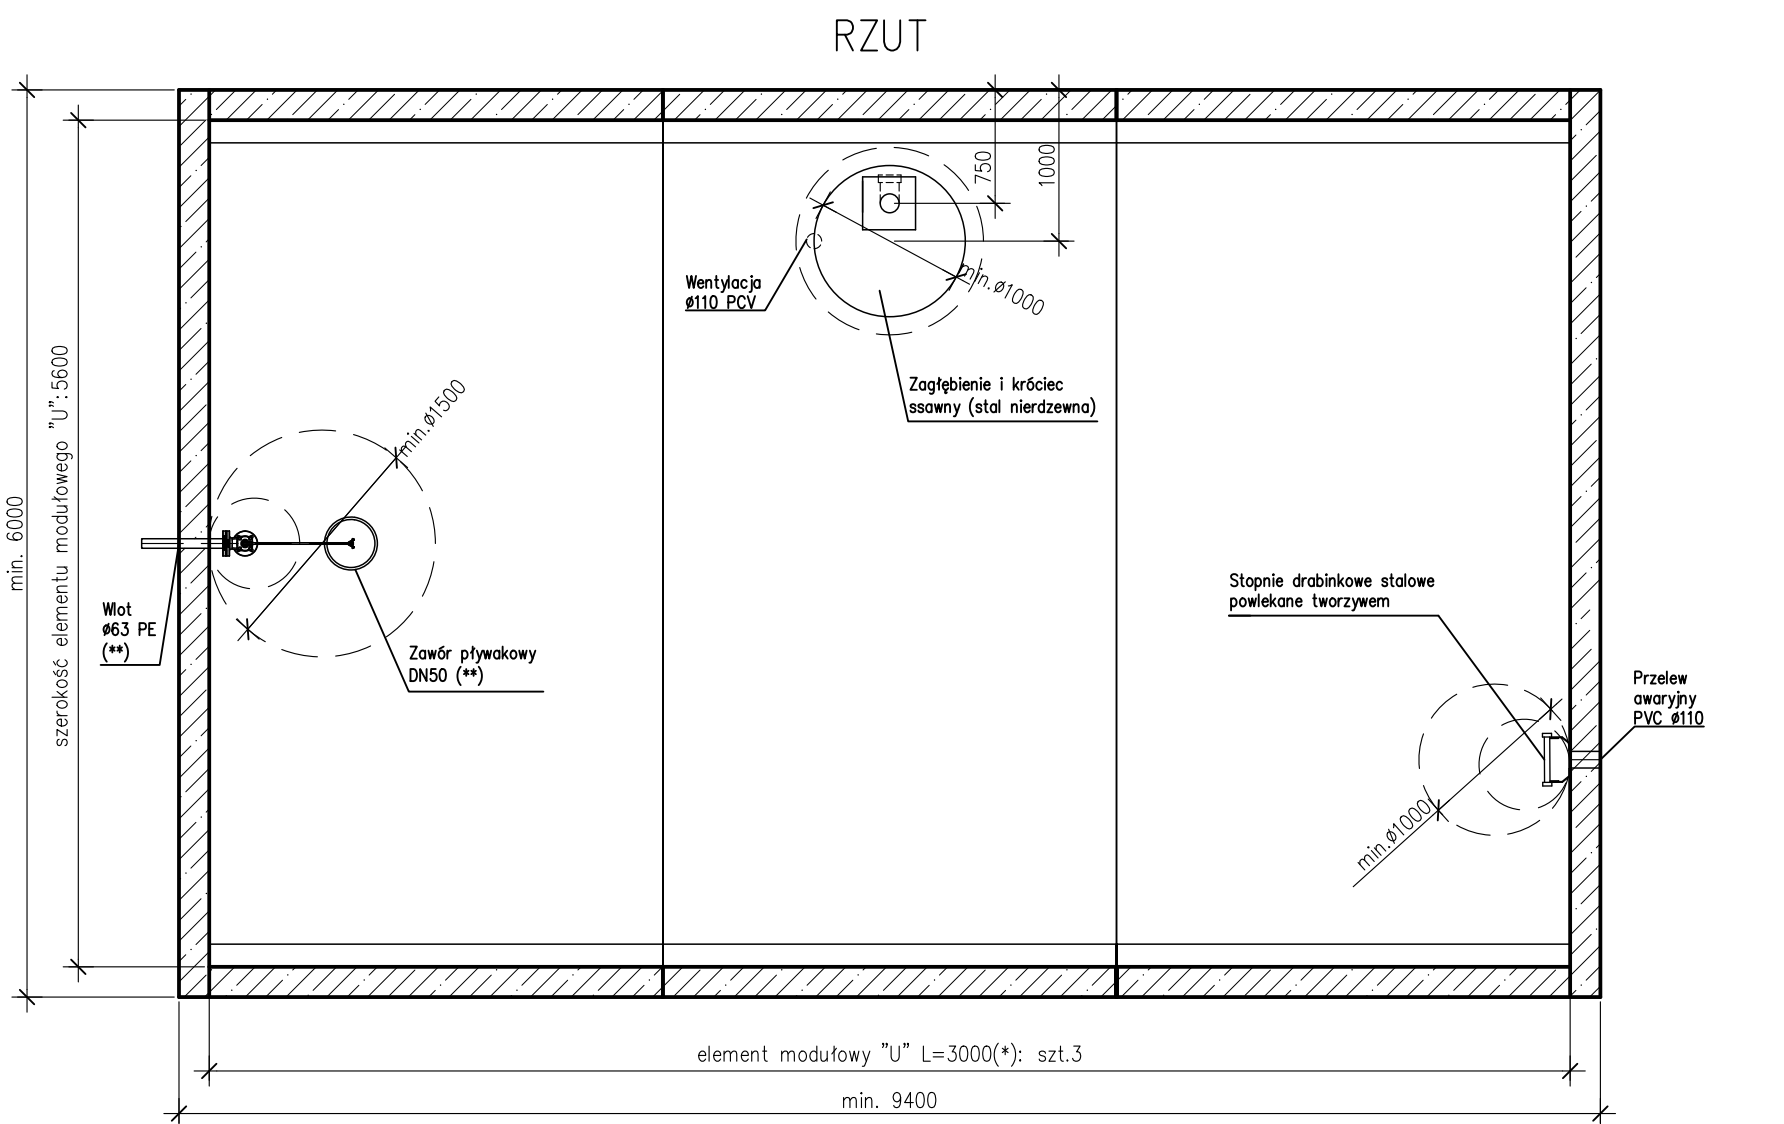

Zbiornik wykonać jako żelbetowy, z modułowych elementów prefabrykowanych "U" wg IBDiM-KOT-2019/0352 zgodnie z rysunkiem szczegółowym.


Podstawowe parametry techniczne betonu użytego do produkcji elementów prefabrykowanych:

- Beton o minimalnej klasie wytrzymałości na ściskanie: C40/50,
- Klasa ekspozycji betonu: XA1, XC4,
- Stopień mrozoodporności betonu w wodzie: F150,
- Stopień mrozoodporności betonu w 2% roztworze chlorku sodu NaClF50,
- Stopień wodoprzepuszczalności betonu: W8,
- Nasiąkliwość betonu: max. 5%,
- Zbrojenie stal AIIIIN
- sposób łączenie prefabrykatów typu "U": łączniki mechaniczne typ: BT 20
- Nie dopuszcza się ścian wsporczych w zbiorniku
- Uszczelka między elementami dolnymi elastomerowa, min. $\varnothing 34$ mm ciągła bez połączeń
- Łączenie osadników na uszczelkę i skręcanie. Zabrania się uszczelnienia osadników na zaprawę i uszczelki pęczniące
- Wszystkie elementy prefabrykowane zbiornika muszą być od jednego producenta


Wymiary zbiornika:

- szerokość wewnętrzna: 5,6m
- wysokość wewnętrzna: 3m
- długość wewnętrzna: min. 9m
- wysokość słupa wody wewnątrz zbiornika dla uzyskania 150m³: min. 2,97m

PRZEKRÓJ PODŁUŻNY

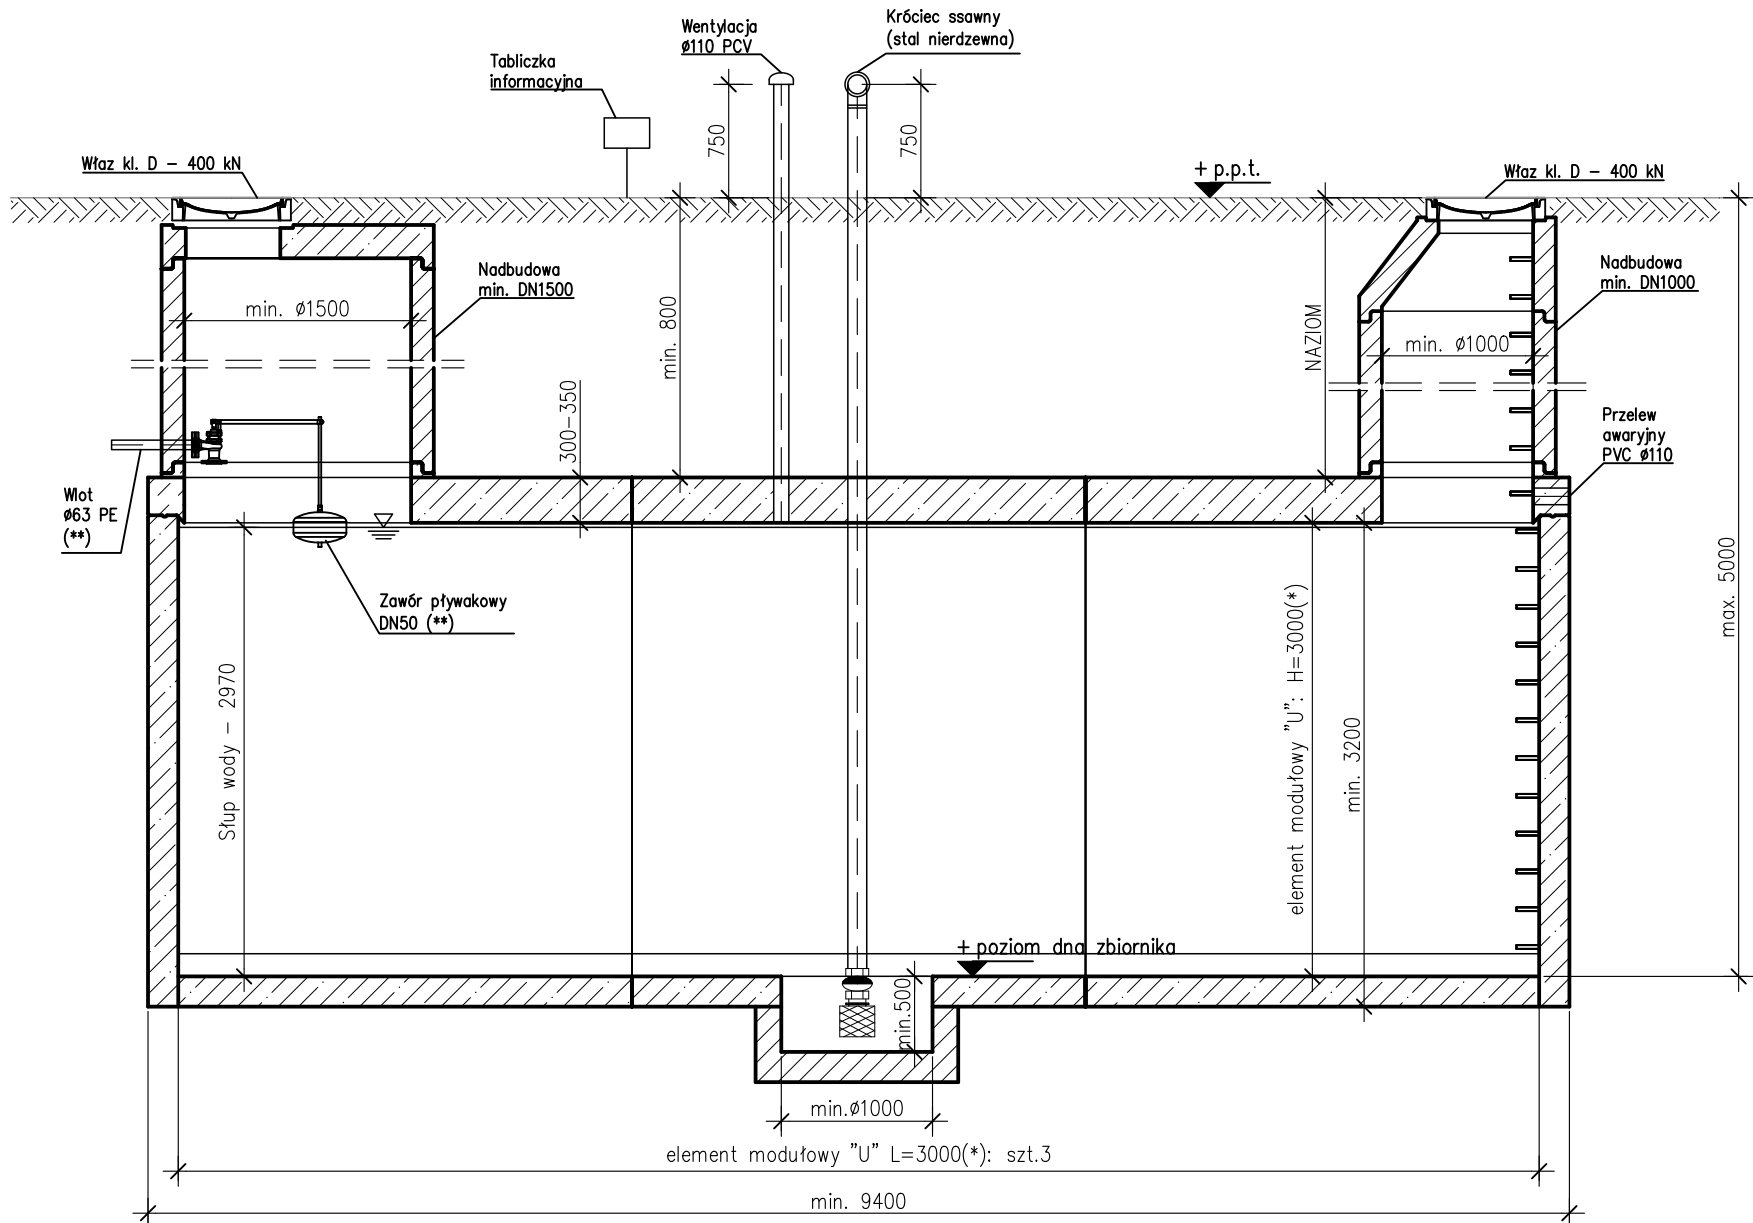

PRZEKRÓJ POPRZECZNY

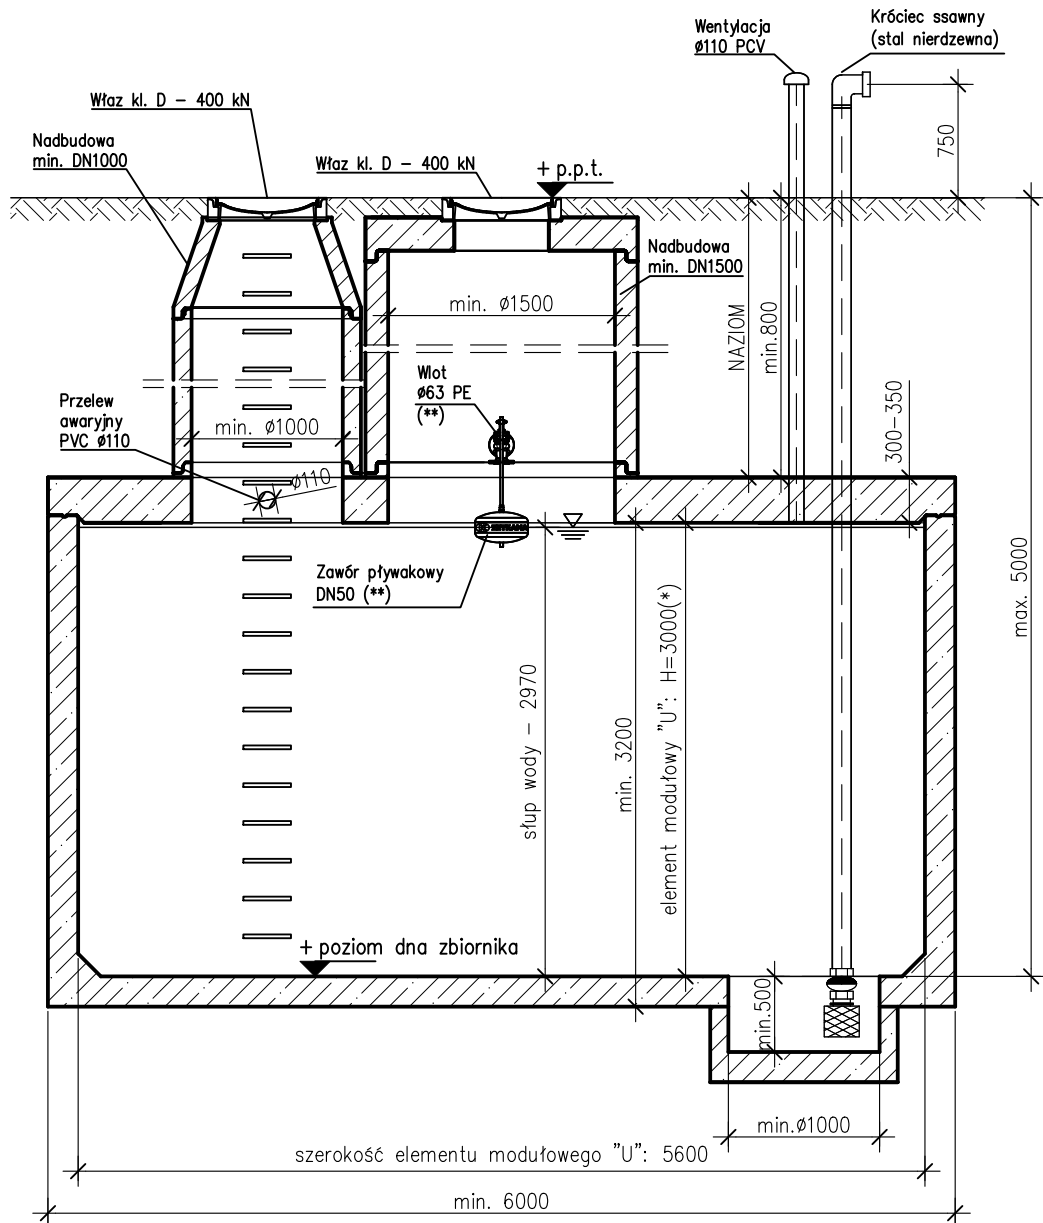

UWAGA:

- (*) standardowy wymiar elementu modułowego "U", inny np. 2,5m na zapytanie
- (**) wg doboru przez projektanta

Wymiary podano w [mm]

MALL Sp. z o.o.
ul. Opalska 102A, 47-300 Krapkowice
NIP: 751-00-16-07-215, REGON: 532094070
www.mall.com.pl



Inwestor/Zlecający: —			Oznaczenie:	
Nazwa rysunku: Zbiornik przeciwpożarowy o poj. 150m ³				
Projektował: mgr inż. Jacek ZYSEK			Podpis:	
Opracował: mgr inż. Patrycja SAWICKA			Podpis:	
Skala: 1: 50	Data: 24.11.2025r.	Numer projektu: —	Rewizja: —	Nr rysunku: ZB.U.P. 150m ³