

TYP: ZB.U.P_200m³




Zbiornik wykonać jako żelbetowy, z modułowych elementów prefabrykowanych "U" wg IBDiM-KOT-2019/0352 zgodnie z rysunkiem szczegółowym.

Podstawowe parametry techniczne betonu użytego do produkcji elementów prefabrykowanych:


- | | |
|--|-----------|
| - Beton o minimalnej klasie wytrzymałości na ściskanie: | C40/50, |
| - Klasa ekspozycji betonu: | XA1, XC4, |
| - Stopień mrozoodporności betonu w wodzie | F150, |
| - Stopień mrozoodporności betonu w 2% roztworze chlorku sodu NaCl | F50, |
| - Stopień wodoprzepuszczalności betonu | W8, |
| - Nasiąkliwość betonu | max. 5%, |
| - Zbrojenie stal AIIIIN | |
| - sposób łączenie prefabrykatów typu "U": łączniki mechaniczne typ: BT 20 | |
| - Nie dopuszcza się ścian wsporczych w zbiorniku | |
| - Uszczelka między elementami dolnymi elastomerowa, min. Ø34 mm ciągła bez połączeń | |
| - Łączenie osadników na uszczelkę i skręcanie. Zabrania się uszczelnienia osadników na zaprawę i uszczelki pęczniące | |
| - Wszystkie elementy prefabrykowane zbiornika muszą być od jednego producenta | |

Wymiary zbiornika:


- | | |
|--|--------------|
| - szerokość wewnętrzna | - 5,6m |
| - wysokość wewnętrzna: | - 3m |
| - długość wewnętrzna: | - min. 12m |
| - wysokość słupa wody wewnątrz zbiornika dla uzyskania 200m ³ . | - min. 2,97m |

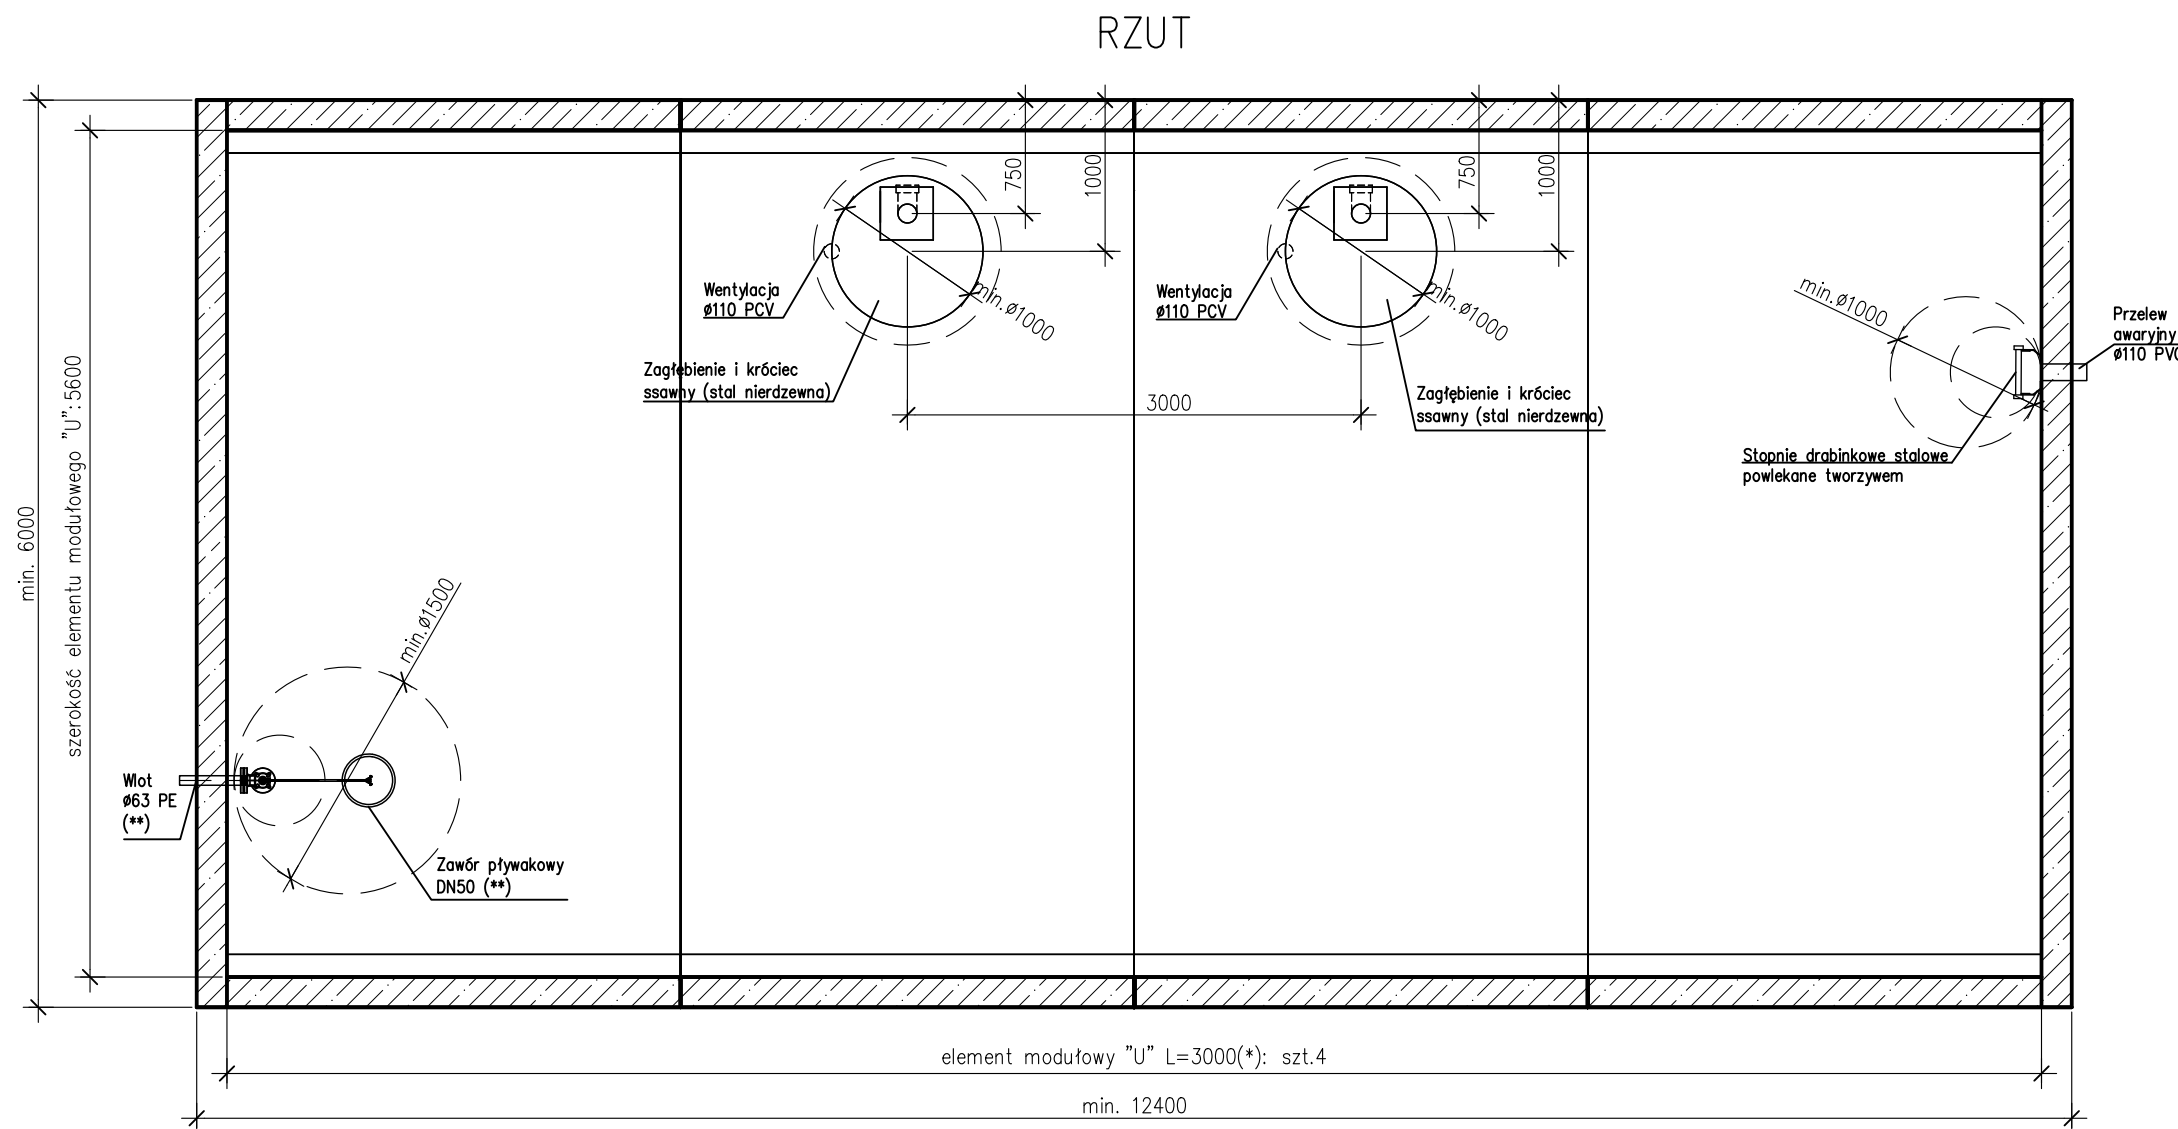

PRZEKRÓJ PODŁUŻNY

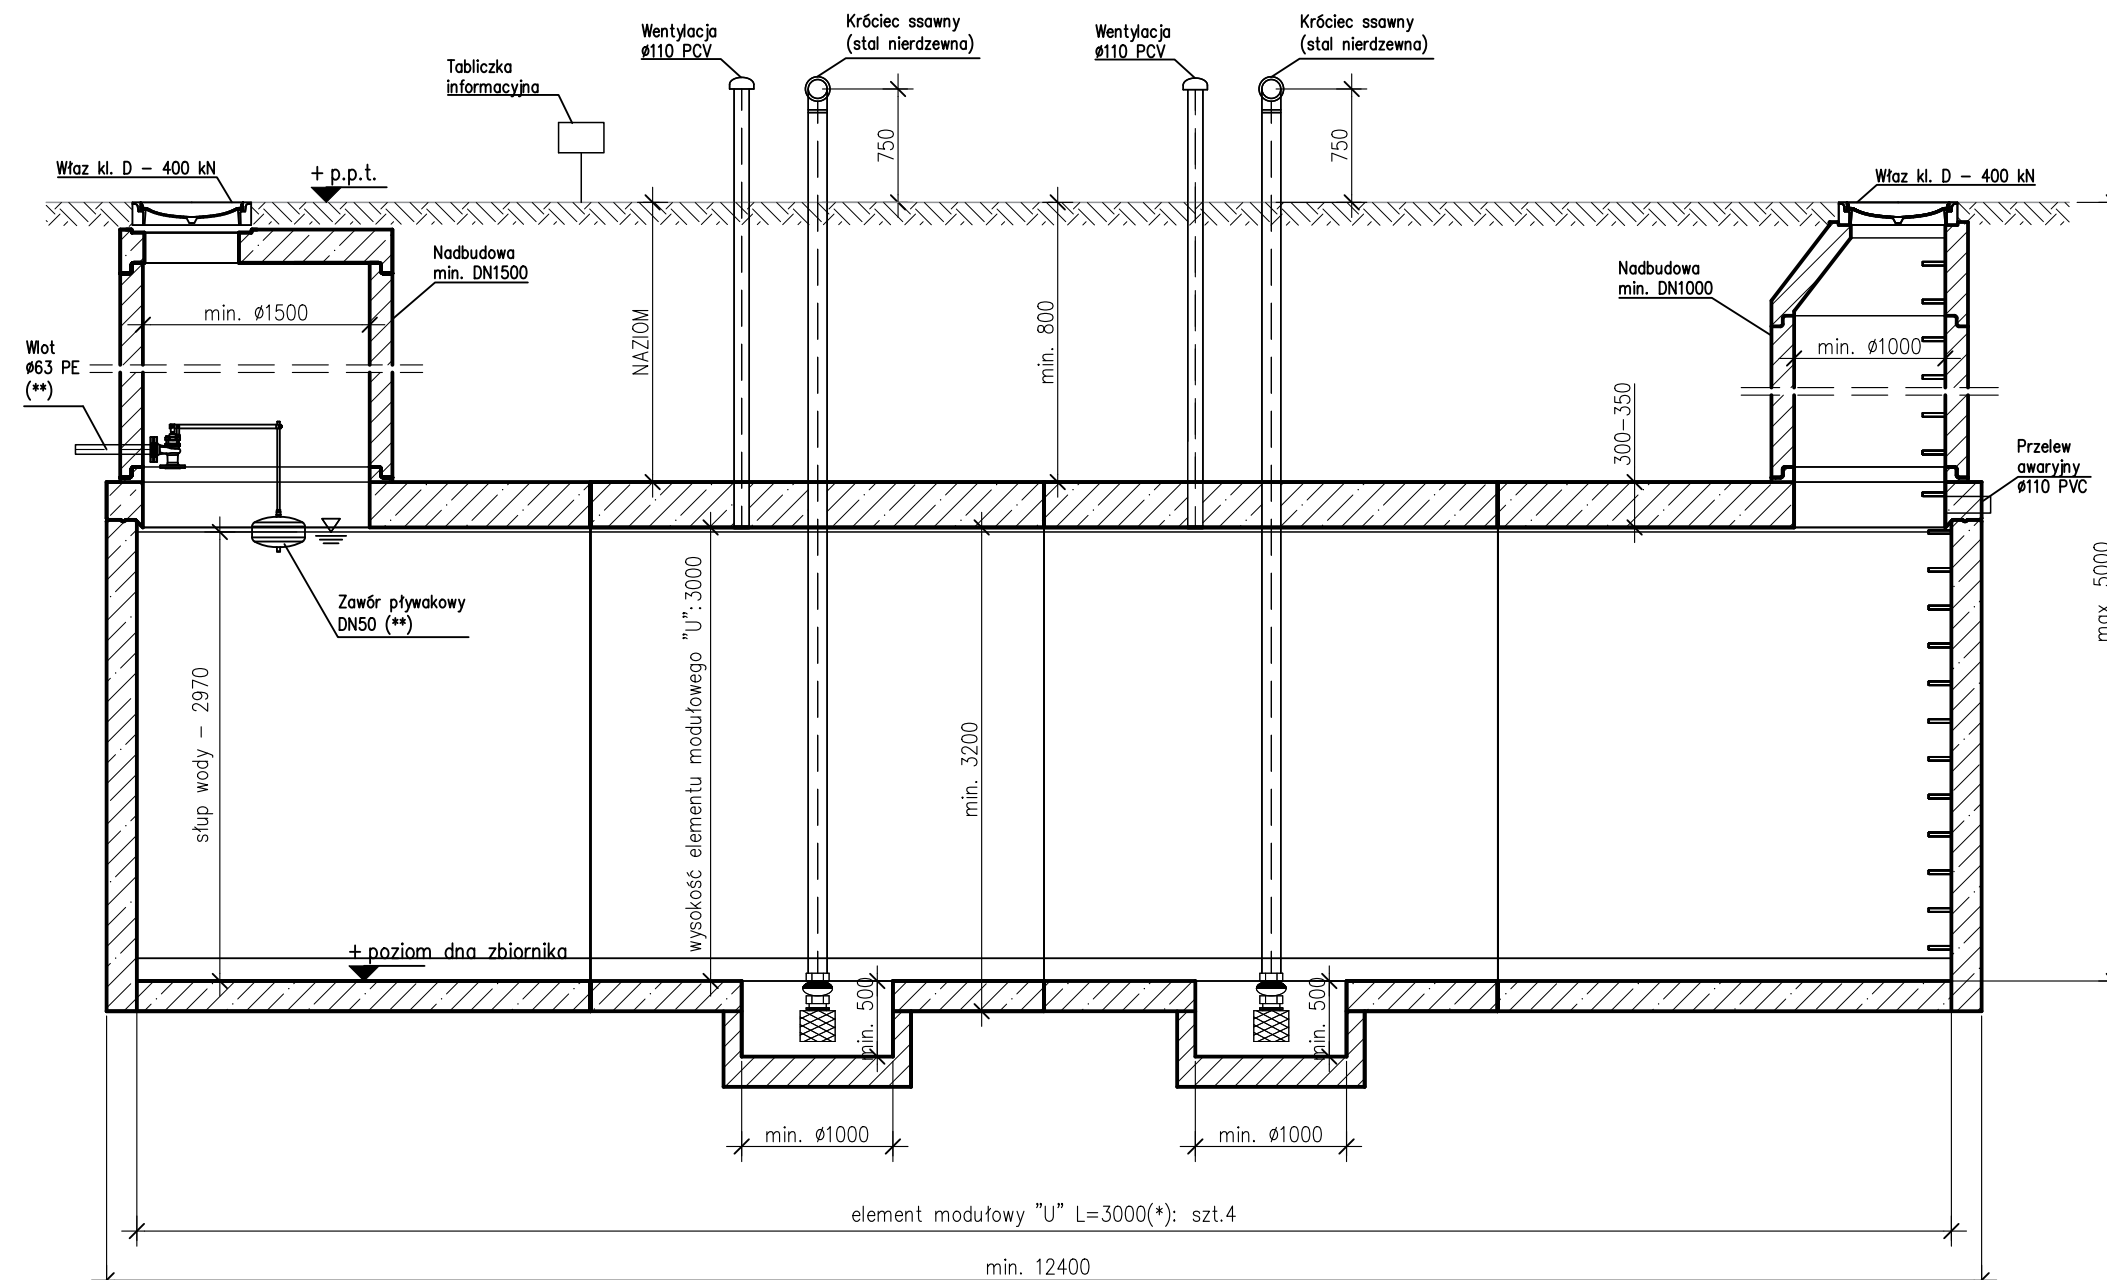

PRZEKRÓJ POPRZECZNY

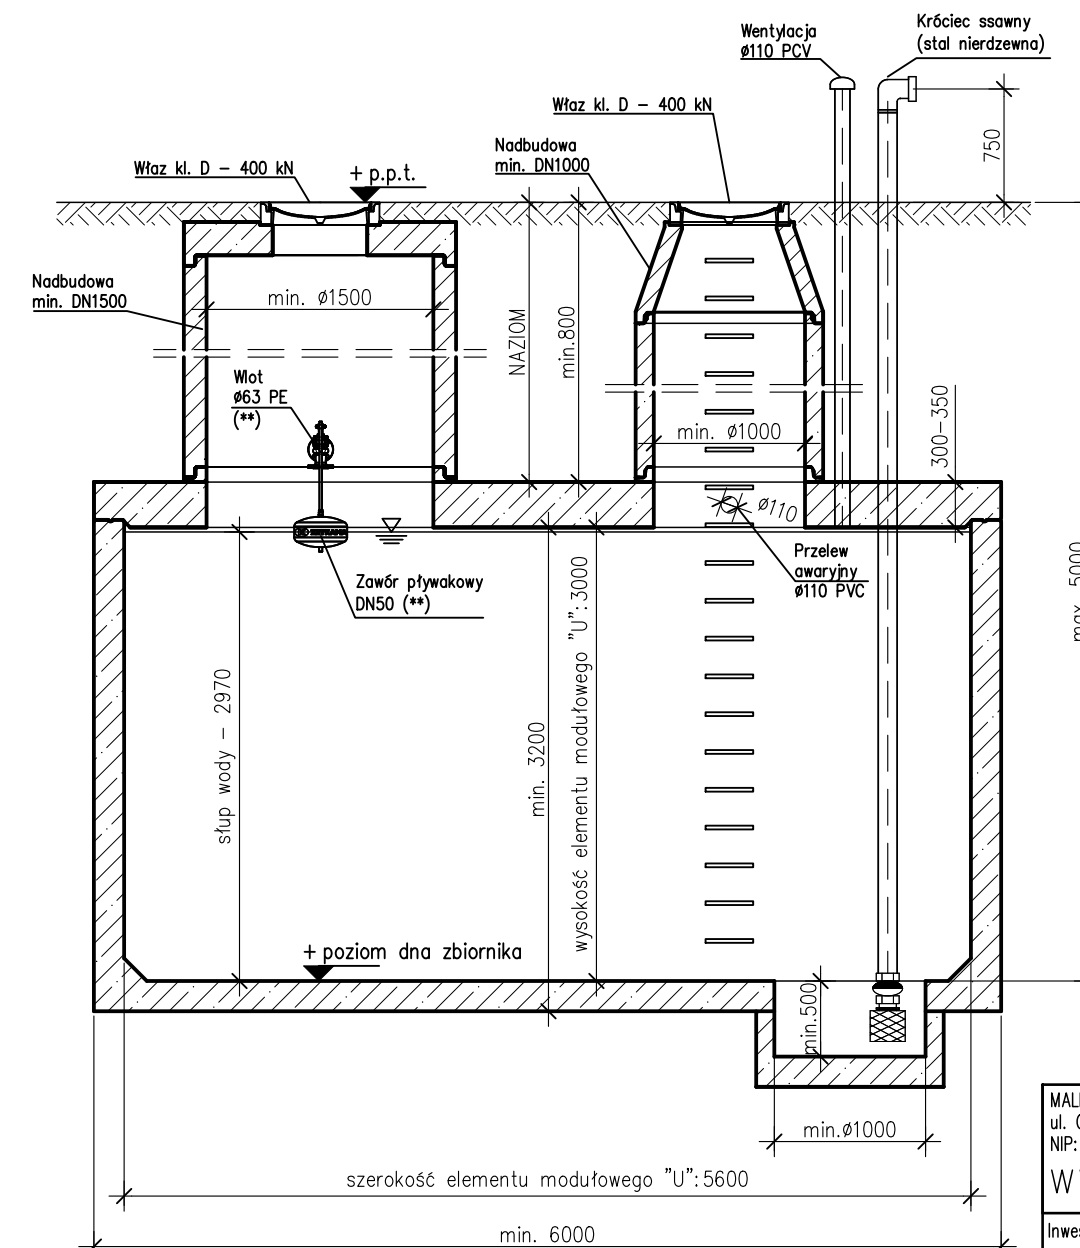

UWAGA:

- (*) standardowy wymiar elementu modułowego "U", inny np. 2,5m na zapytanie
- (**) wg doboru przez projektanta

Wymiary podano w [mm]

MALL Sp. z o.o.
ul. Opolska 102A, 47-300 Krapkowice
NIP: 751-00-16-07-215, REGON: 532094070
www.mall.com.pl



Inwestor/Zlecający:				Oznaczenie:	
-					
Nazwa rysunku: Zbiornik przeciwpożarowy o poj. 200m ³					
Projektował: mgr inż. Jacek ZYSEK				Podpis:	
Opracował: mgr inż. Patrycja SAWICKA				Podpis:	
Skala: 1: 50		Data: 24.11.2025r.		Nr rysunku: ZR.JLP. 200m ³	
		Numer projektu: -		Rewizja: -	