

TYP: ZB.U.P_350m³






Zbiornik wykonać jako żelbetowy, z modułowych elementów prefabrykowanych "U" wg IBDiM-KOT-2019/0352 zgodnie z rysunkiem szczegółowym.

Podstawowe parametry techniczne betonu użytego do produkcji elementów prefabrykowanych:

- Beton o minimalnej klasie wytrzymałości na ściskanie: C40/50,
- Klasa ekspozycji betonu: XA1, XC4,
- Stopień mrozoodporności betonu w wodzie F50,
- Stopień mrozoodporności betonu w 2% roztworze chlorku sodu NaCl F50,
- Stopień wodoprzepuszczalności betonu W8,
- Nasiąkliwość betonu max. 5%,
- Zbrojenie stal AIIIIN
- sposób łączenie prefabrykatów typu "U": łączniki mechaniczne typ: BT 20
- Nie dopuszcza się ścian wsporczych w zbiorniku
- Uszczelka między elementami dolnymi elastomerowa, min. Ø34 mm ciągła bez połączeń
- Łączenie osadników na uszczelkę i skręcanie. Zabrania się uszczelnienia osadników na zaprawę i uszczelki pęczniące
- Wszystkie elementy prefabrykowane zbiornika muszą być od jednego producenta

Wymiary zbiornika:

- szerokość wewnętrzna - 5,6m
- wysokość wewnętrzna: - 3m
- długość wewnętrzna: - min. 21m
- wysokość słupa wody wewnątrz zbiornika dla uzyskania 350m³: - min. 2,97m

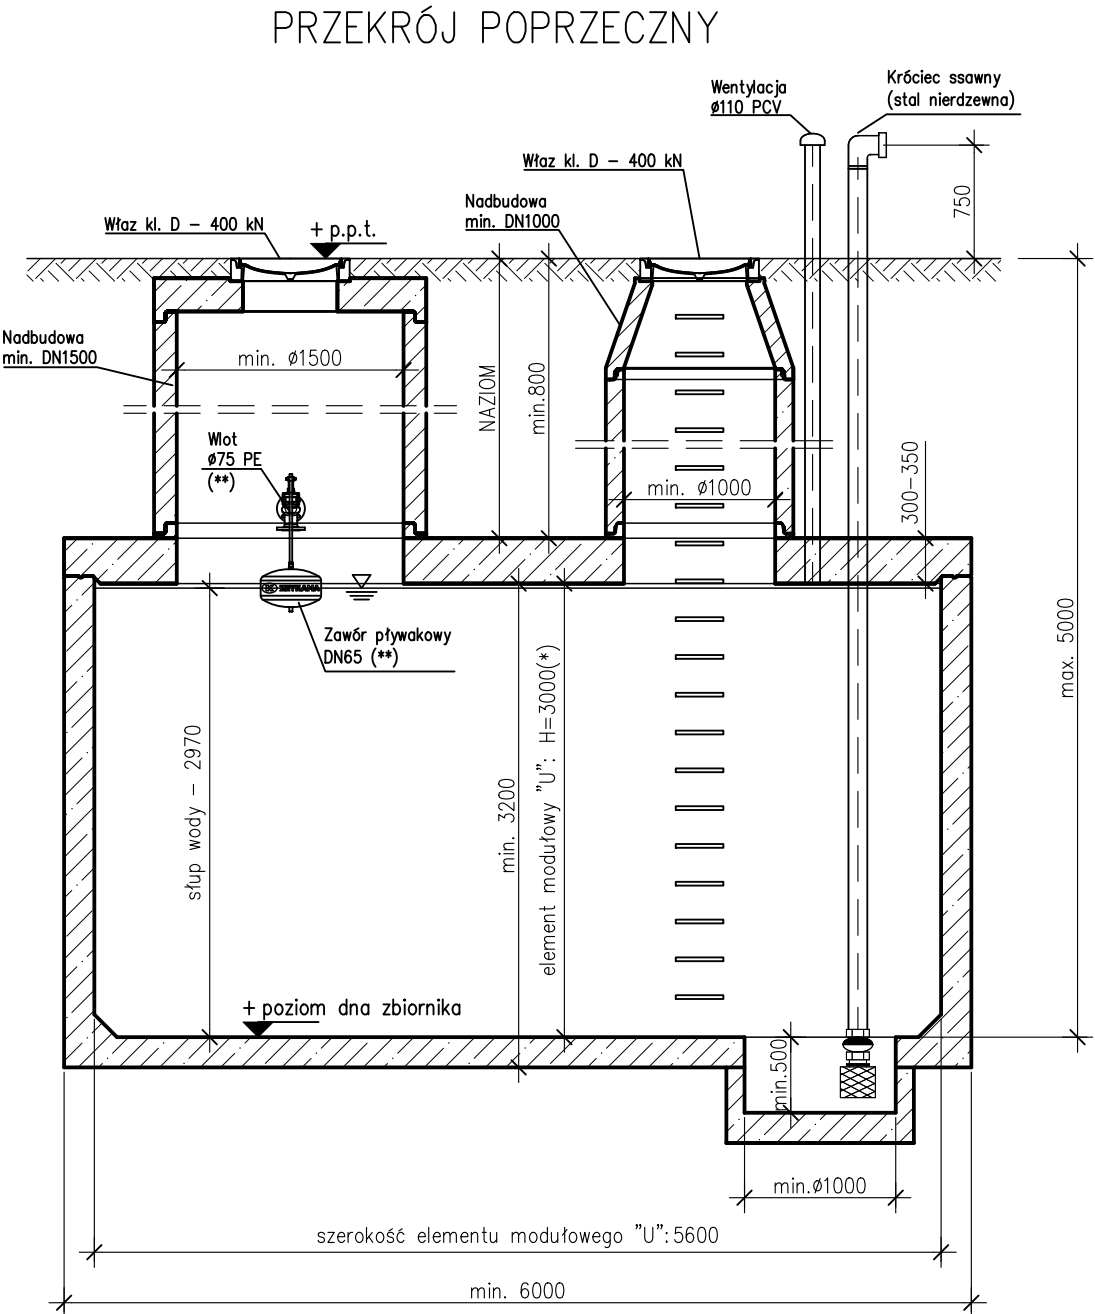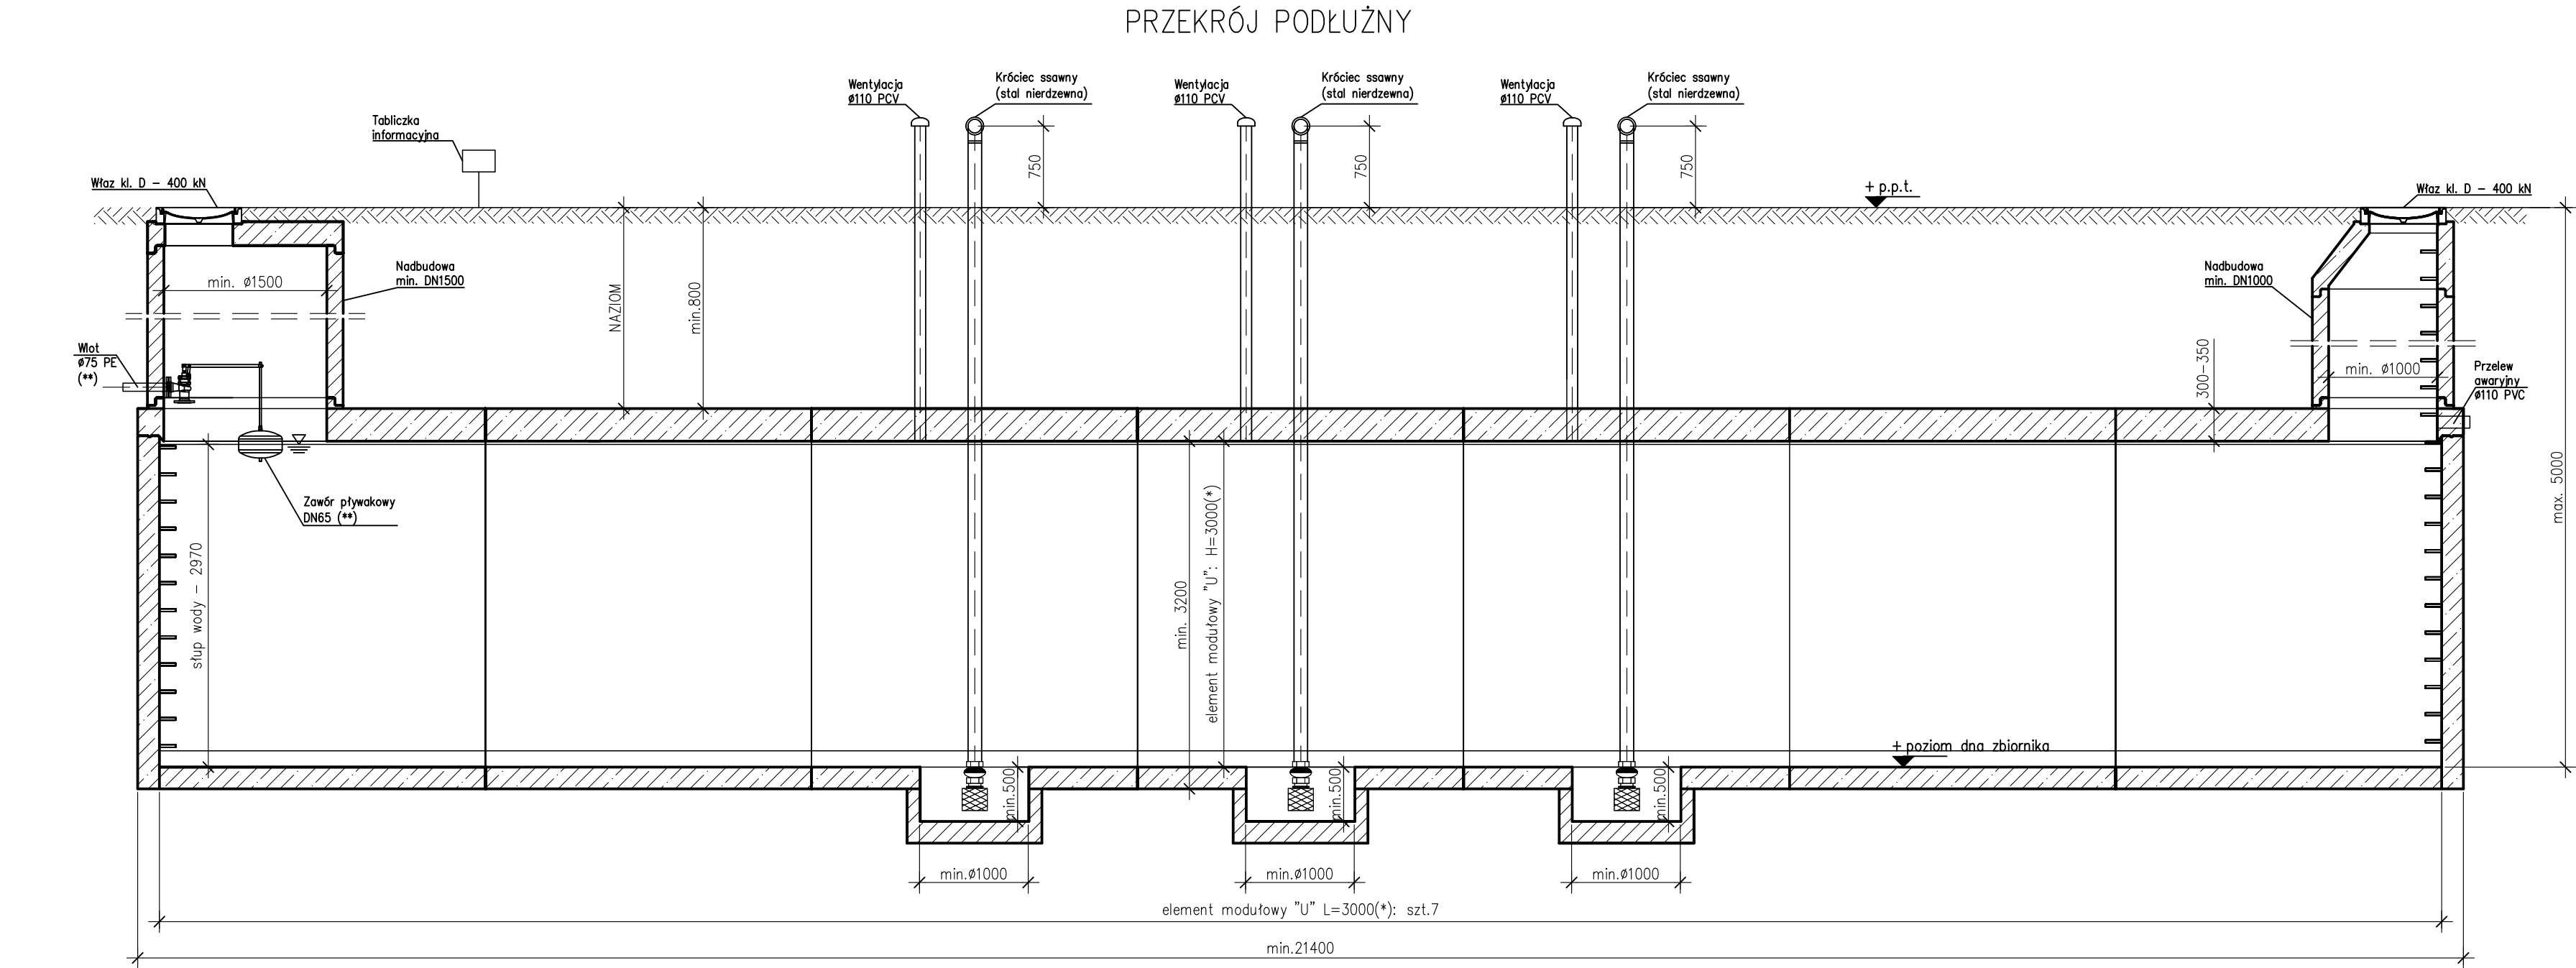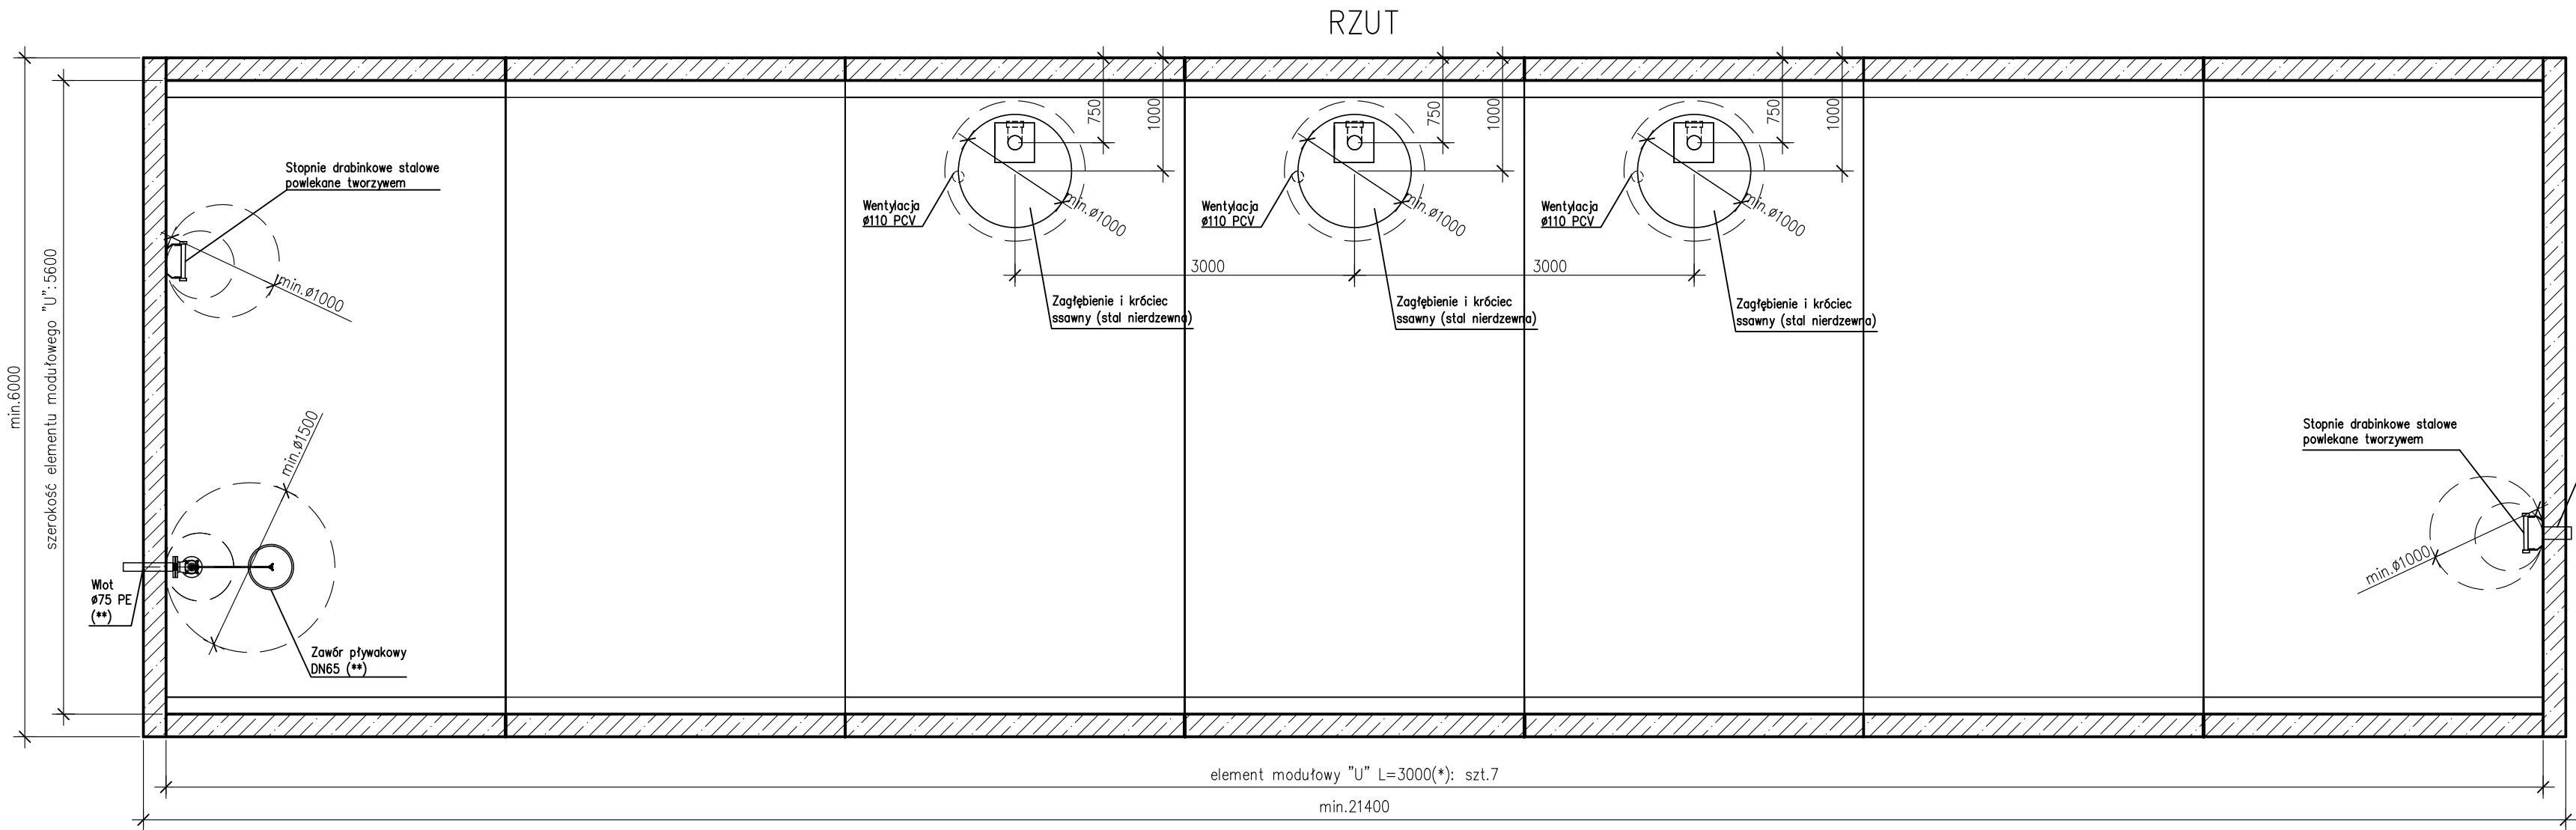

UWAGA:

- (*) standardowy wymiar elementu modułowego "U", inny np. 2,5m na zapytanie
- (**) wg doboru przez projektanta

Wymiary podano w [mm]

MALL Sp. z o.o. ul. Opolska 102A, 47-300 Krapkowice NIP: 751-00-16-07-215, REGON: 532094070 www.mall.com.pl					
Inwestor/Zlecający: _____					
Nazwa rysunku: Zbiornik przeciwpożarowy o poj. 350m ³					Oznaczenie: _____
Projektował: mgr inż. Jacek ZYSEK					
Opracował: mgr inż. Patrycja SAWICKA					Podpis: _____
Skala: 1:50	Data: 24.11.2025r.	Numer projektu: -	Rewizja: -	Nr rysunku: ZB.U.P_350m ³	