


TYP: ZB.U.R_200m³

RZUT

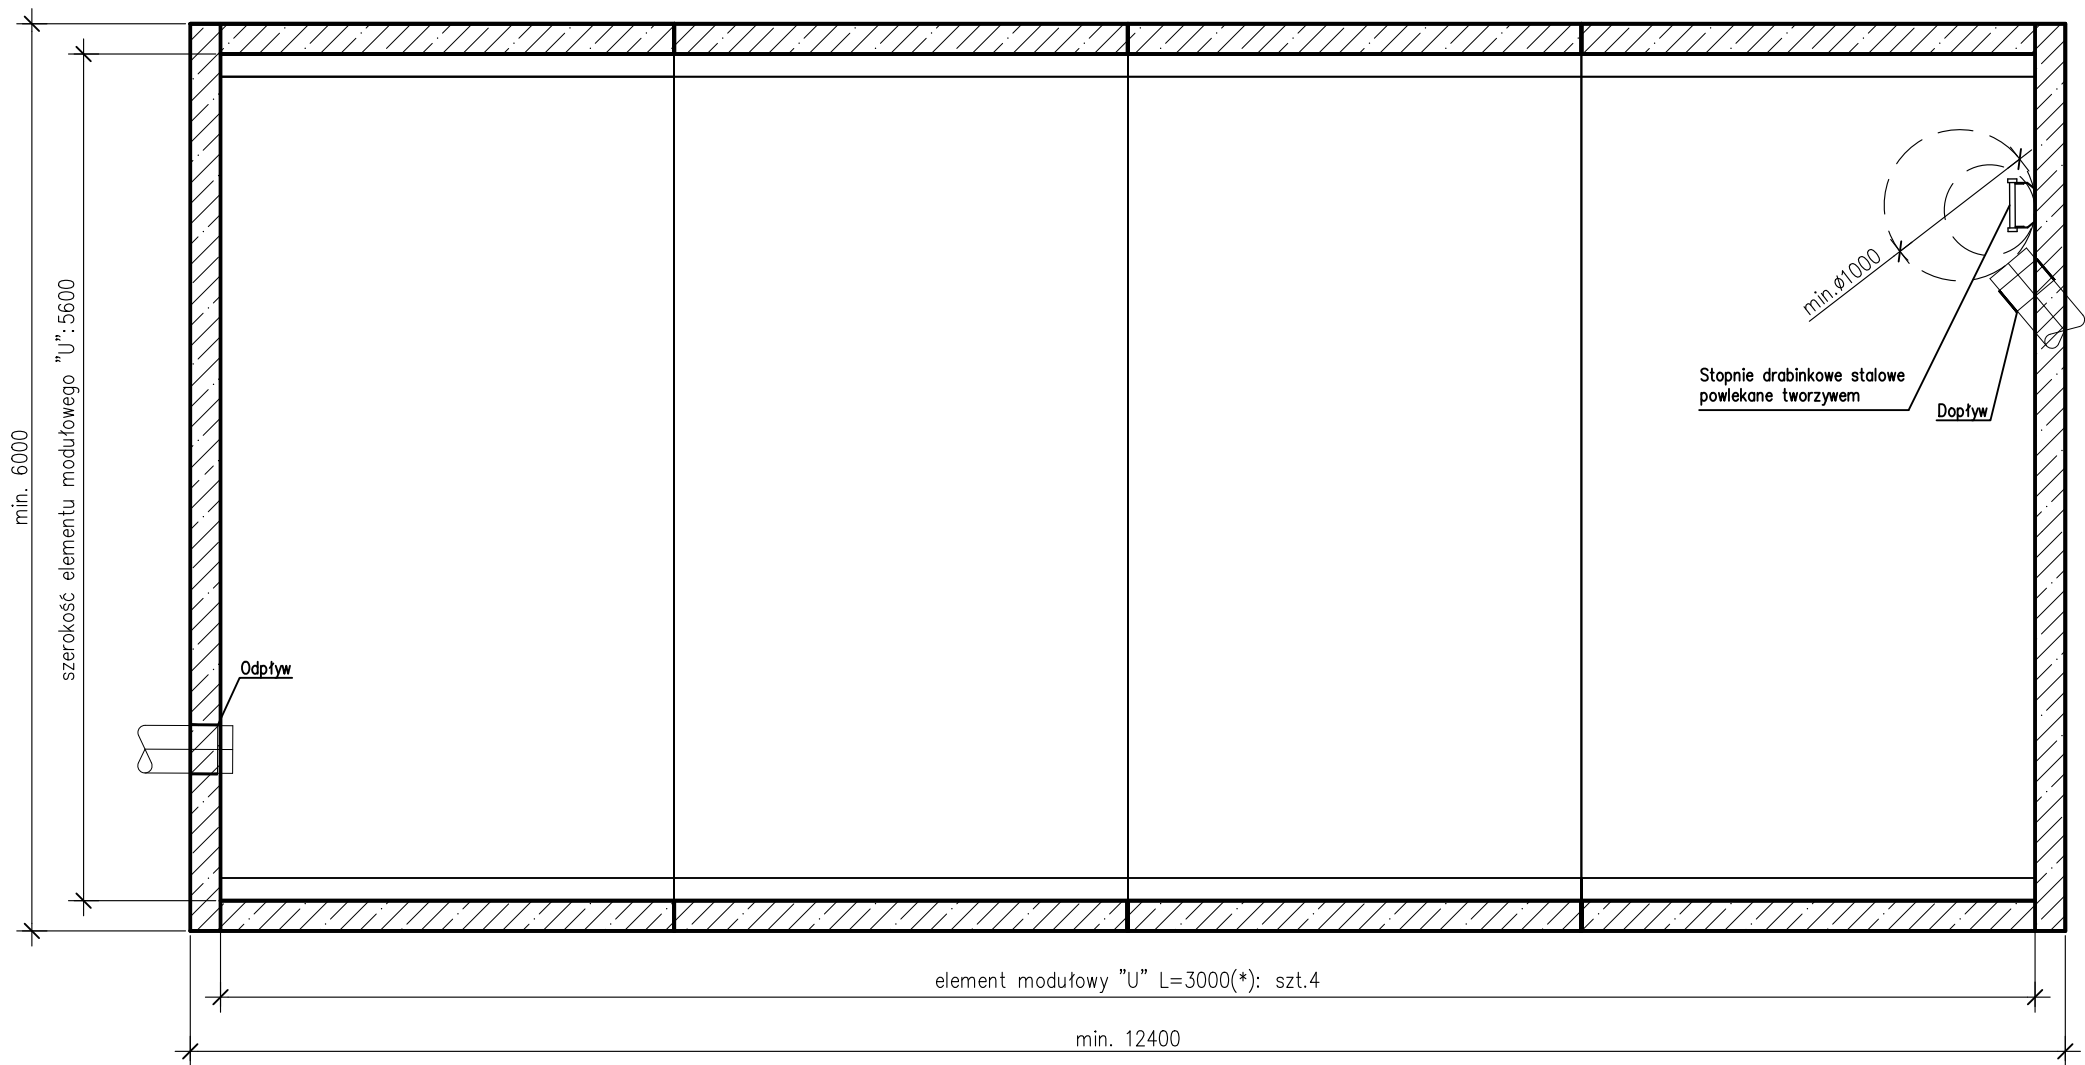


Zbiornik wykonać jako żelbetowy, z modułowych elementów prefabrykowanych "U" wg IBDiM-KOT-2019/0352 zgodnie z rysunkiem szczegółowym.

- Podstawowe parametry techniczne betonu użytego do produkcji elementów prefabrykowanych:
- Beton o minimalnej klasie wytrzymałości na ściskanie: C40/50,
 - Klasa ekspozycji betonu: XA1, XC4,
 - Stopień mrozoodporności betonu w wodzie: F150,
 - Stopień mrozoodporności betonu w 2% roztworze chlorku sodu NaCl: F50,
 - Stopień wodoprzepuszczalności betonu: W8,
 - Nasiąkliwość betonu: max. 5%,
 - Zbrojenie stal AIIIIN
 - sposób łączenie prefabrykatów typu "U": łączniki mechaniczne typ: BT 20
 - Nie dopuszcza się ścian wsporczych w zbiorniku
 - Uszczelka między elementami dolnymi elastomerowa, min. Ø34 mm ciągła bez połączeń
 - Łączenie osadników na uszczelkę i skręcanie. Zabrania się uszczelnienia osadników na zaprawę i uszczelki pęczniące
 - Wszystkie elementy prefabrykowane zbiornika muszą być od jednego producenta


- Wymiary zbiornika:
- szerokość wewnętrzną: 5,6m
 - wysokość wewnętrzną: 3m
 - długość wewnętrzną: min. 12m
 - wysokość słupa wody wewnątrz zbiornika dla uzyskania 200m³: 2,985m



PRZEKRÓJ PODŁUŻNY

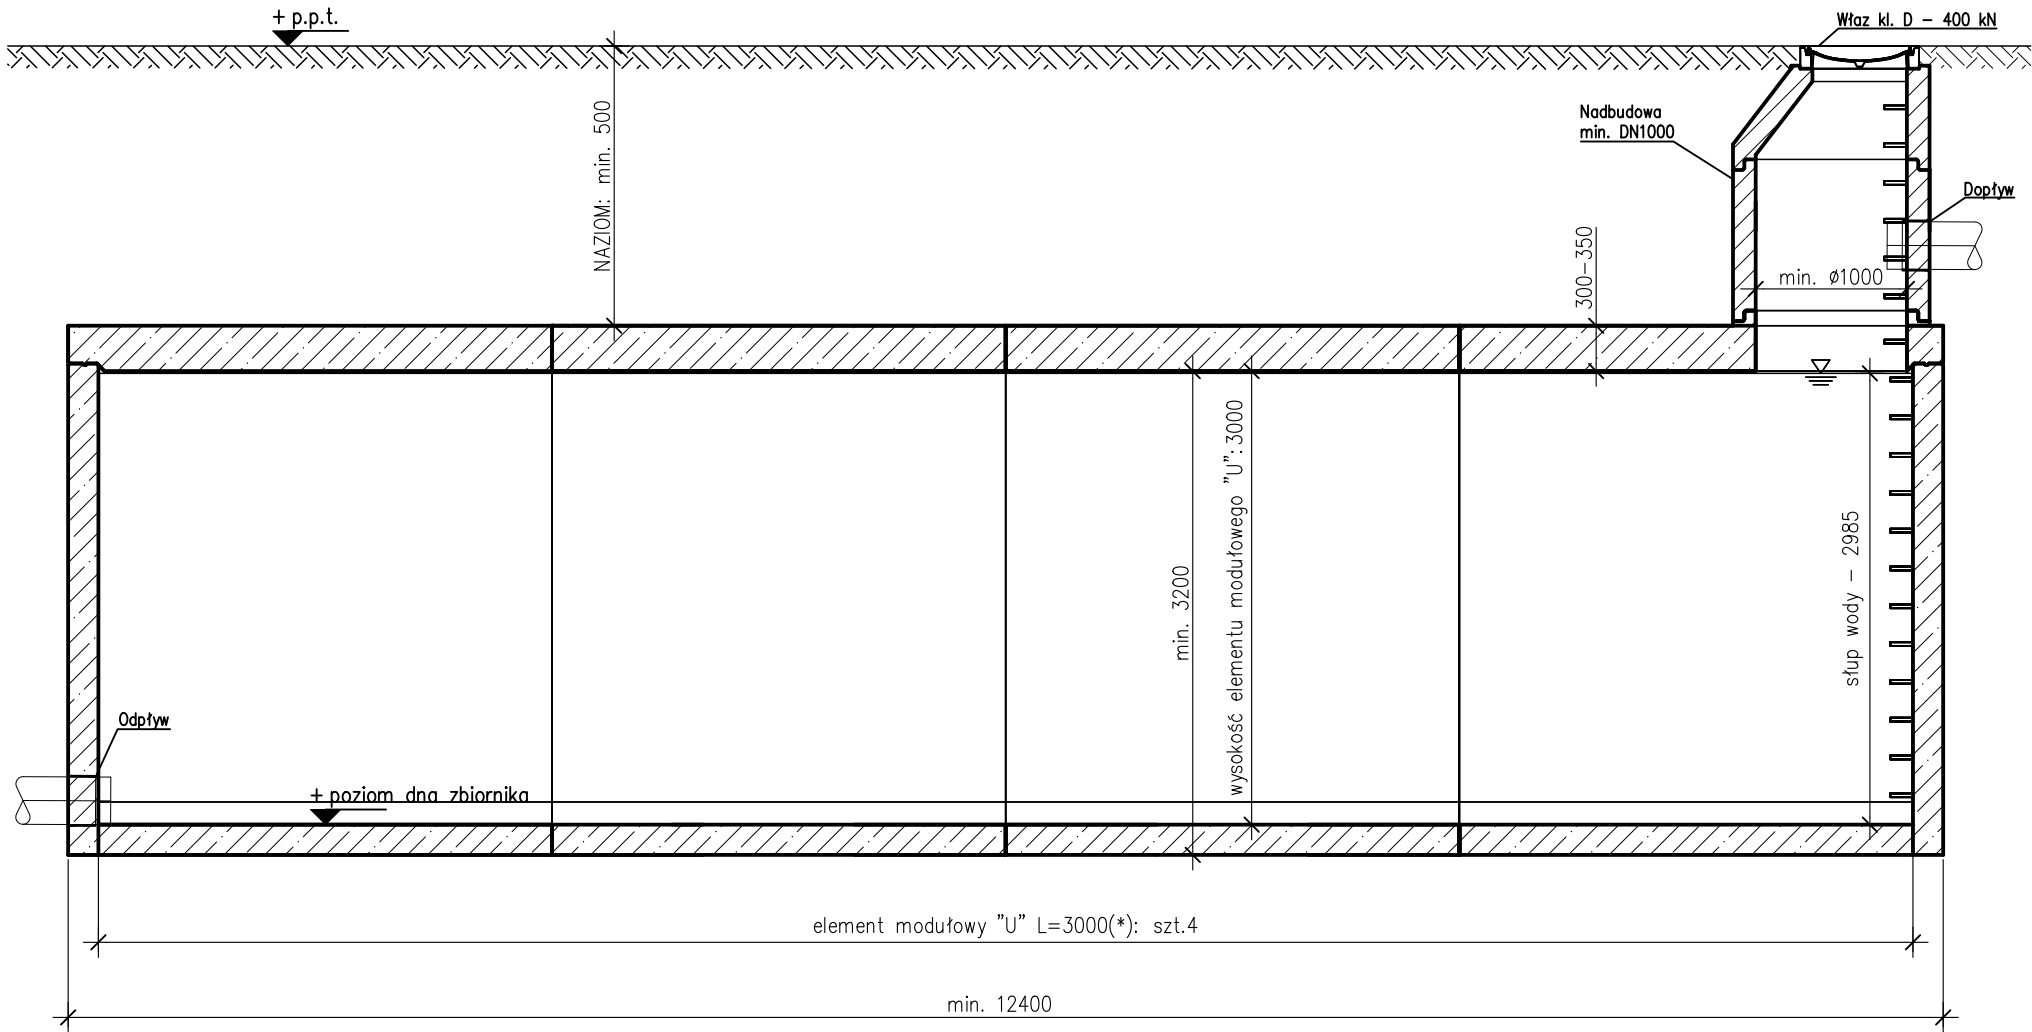

PRZEKRÓJ POPRZECZNY

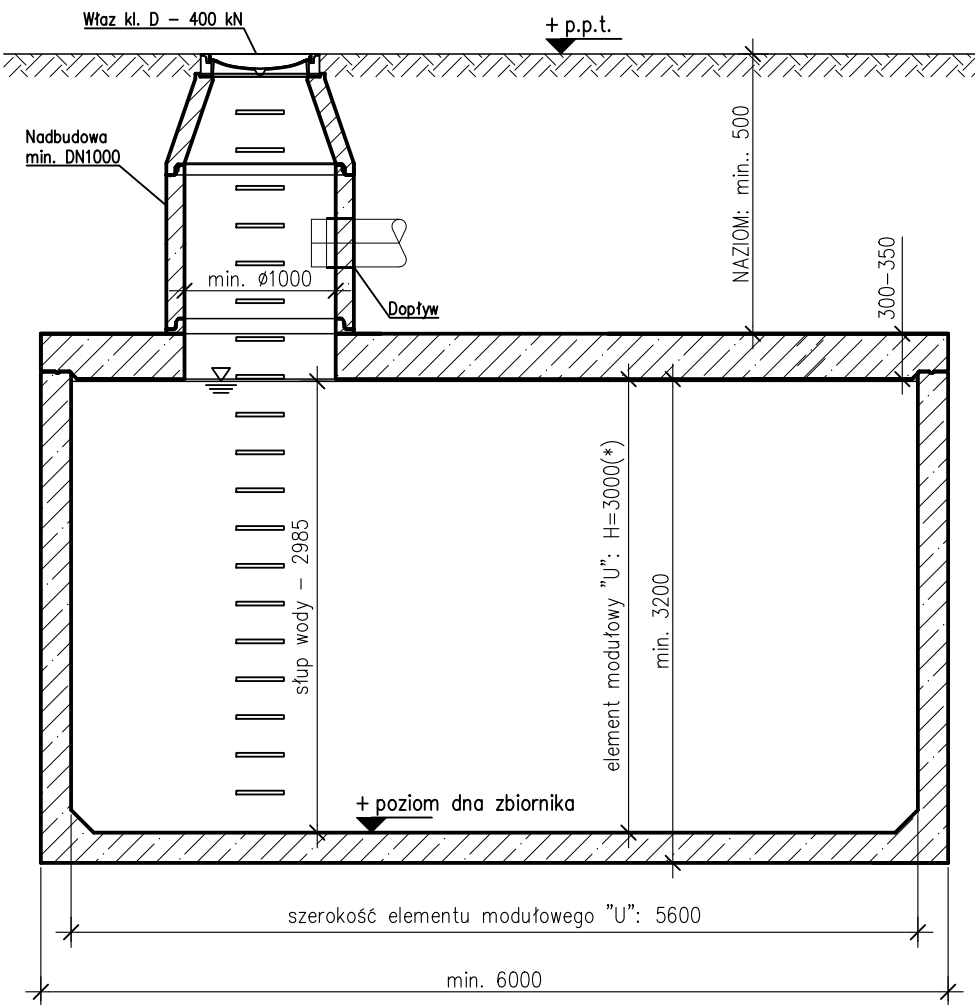

- UWAGA:
- (*) standardowy wymiar elementu modułowego "U", inny np. 2,5m na zapytanie
 - (**) wg doboru przez projektanta

Wymiary podano w [mm]

MALL Sp. z o.o. ul. Opolska 102A, 47-300 Krapkowice NIP: 751-00-16-07-215, REGON: 532094070 www.mall.com.pl				 systemy dla środowiska	
Inwestor/Zlecający: —				Oznaczenie:	
Nazwa rysunku: Zbiornik retencyjny o poj. 200m ³					
Projektował: mgr inż. Jacek ZYSEK				Podpis:	
Opracował: mgr inż. Patrycja SAWICKA				Podpis:	
Skala: 1: 50	Data: 10.09.2025r.	Numer projektu: —	Rewizja: —	Nr rysunku: ZB.U.R_200m ³	