


PRZEKRÓJ PODŁUŻNY

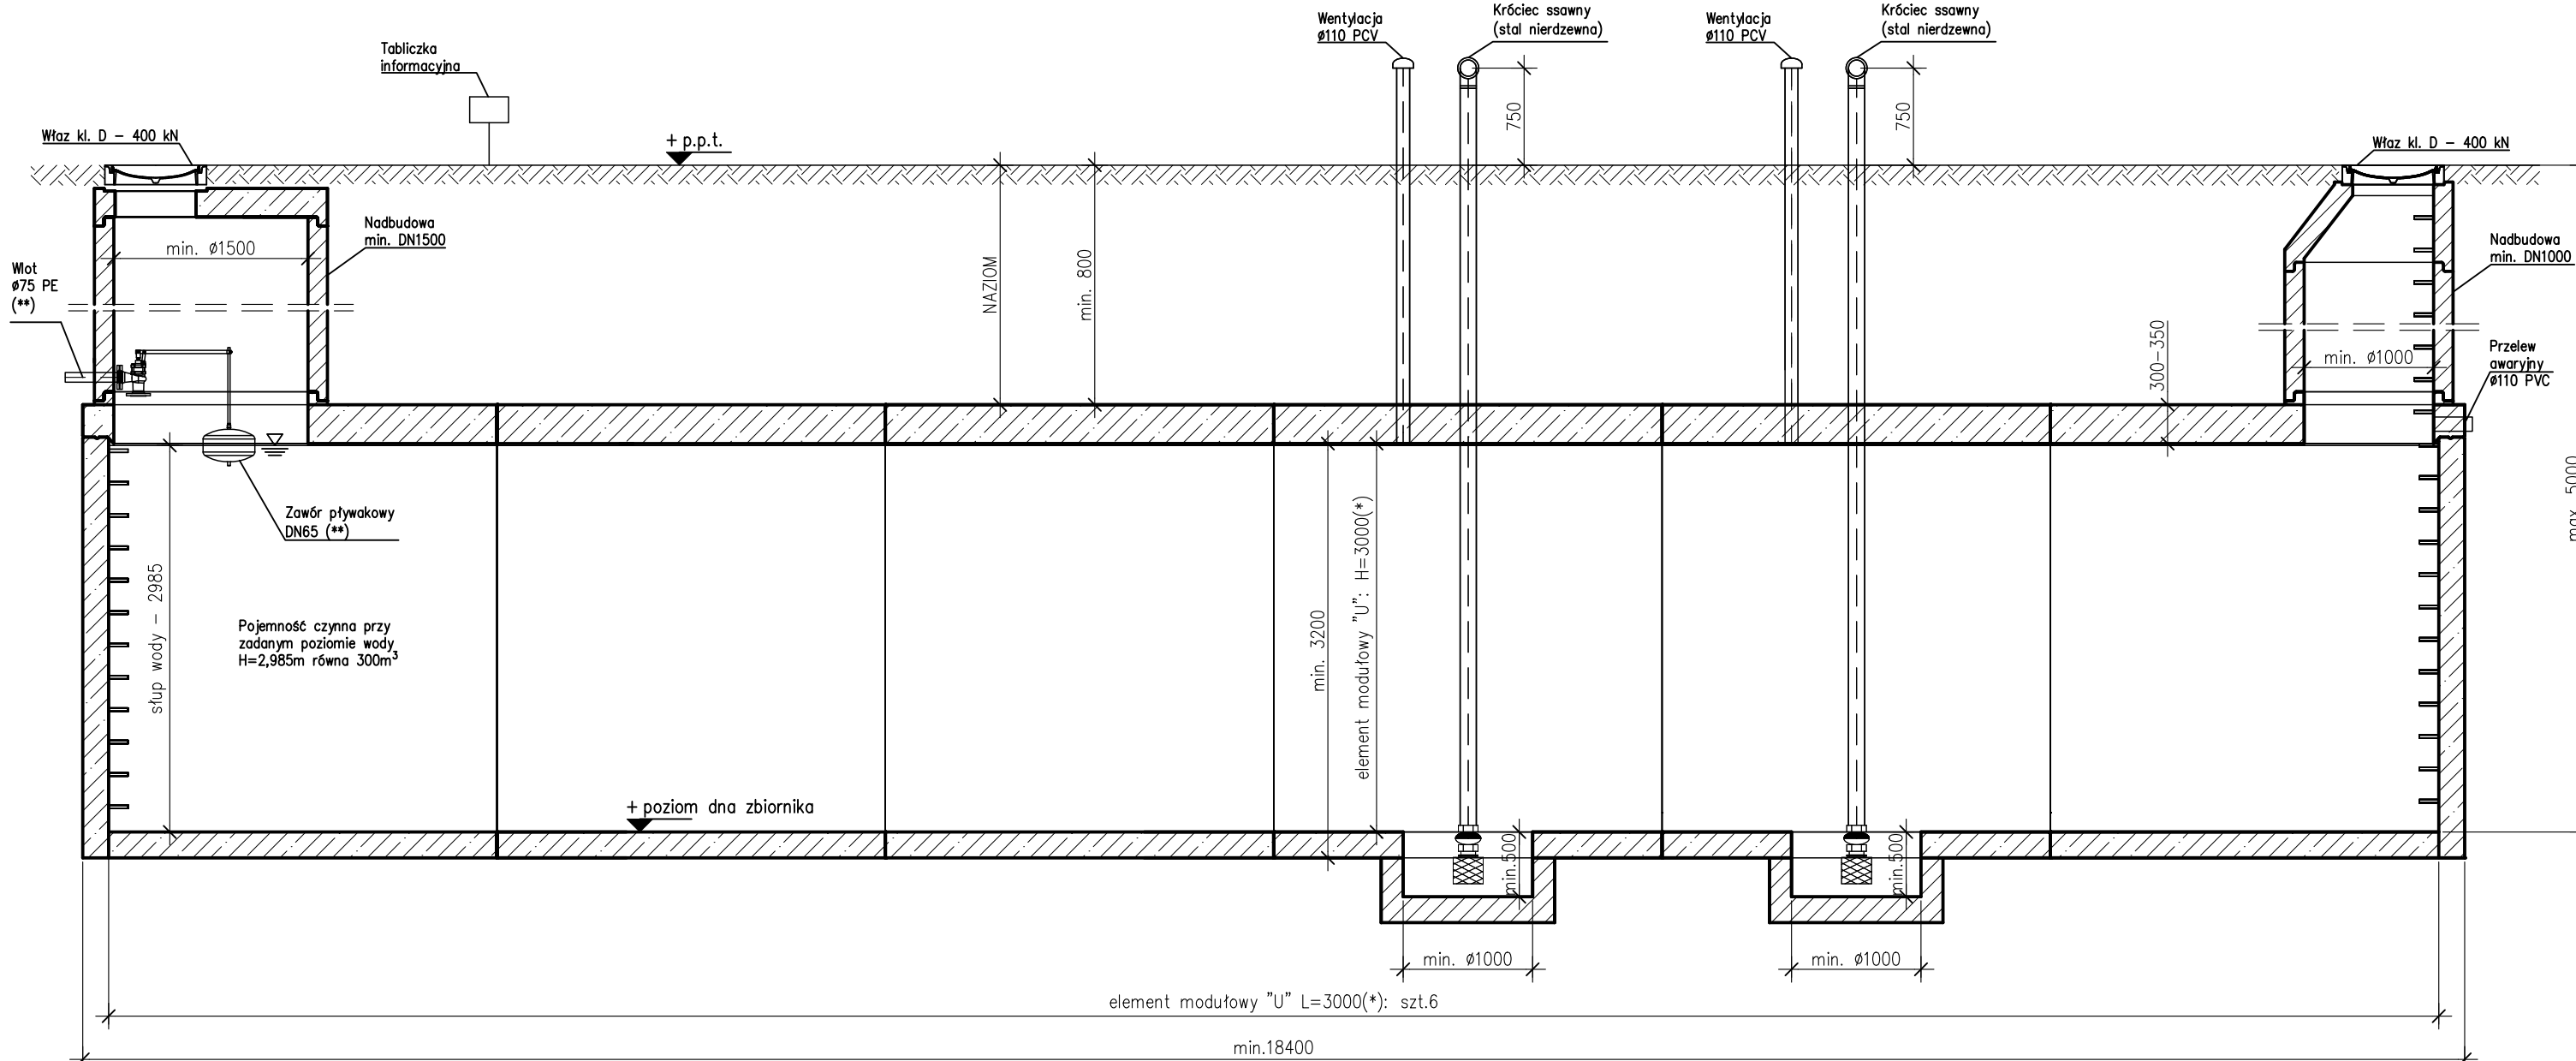

Wymiary podano w [mm]

<u>Wymiary zbiornika:</u>	
- szerokość zewnętrzna:	- min. 6m
- szerokość wewnętrzna	- 5,6m
- wysokość zewnętrzna:	- 3,5-3,55m
- wysokość wewnętrzna:	- 3m
- łączna długość zewnętrzna:	- min. 18,4m
- poziom wody wewnątrz dla uzyskania 300m ³ :	- 2,985m
- pojemność użytkowa:	- 300,50m ³
- pojemność brutto:	- 302,00m ³

small
systemy dla
środowiska

Inwestor/Zlecający:		Oznaczenie:	
—		—	
Nazwa rysunku: Zbiornik przeciwpożarowy o poj. 300m ³			
Projektował: mgr inż. Jacek ZYSEK		Podpis:	
Opracował: mgr inż. Patrycja Sawicka		Podpis:	
Skala: 1:50	Data: 24.11.2025r.	Numer projektu: —	Revizja: —
		Nr rysunku: ZB_U.P._300m ³	