


TYP: ZB.U.P_300m³

RZUT

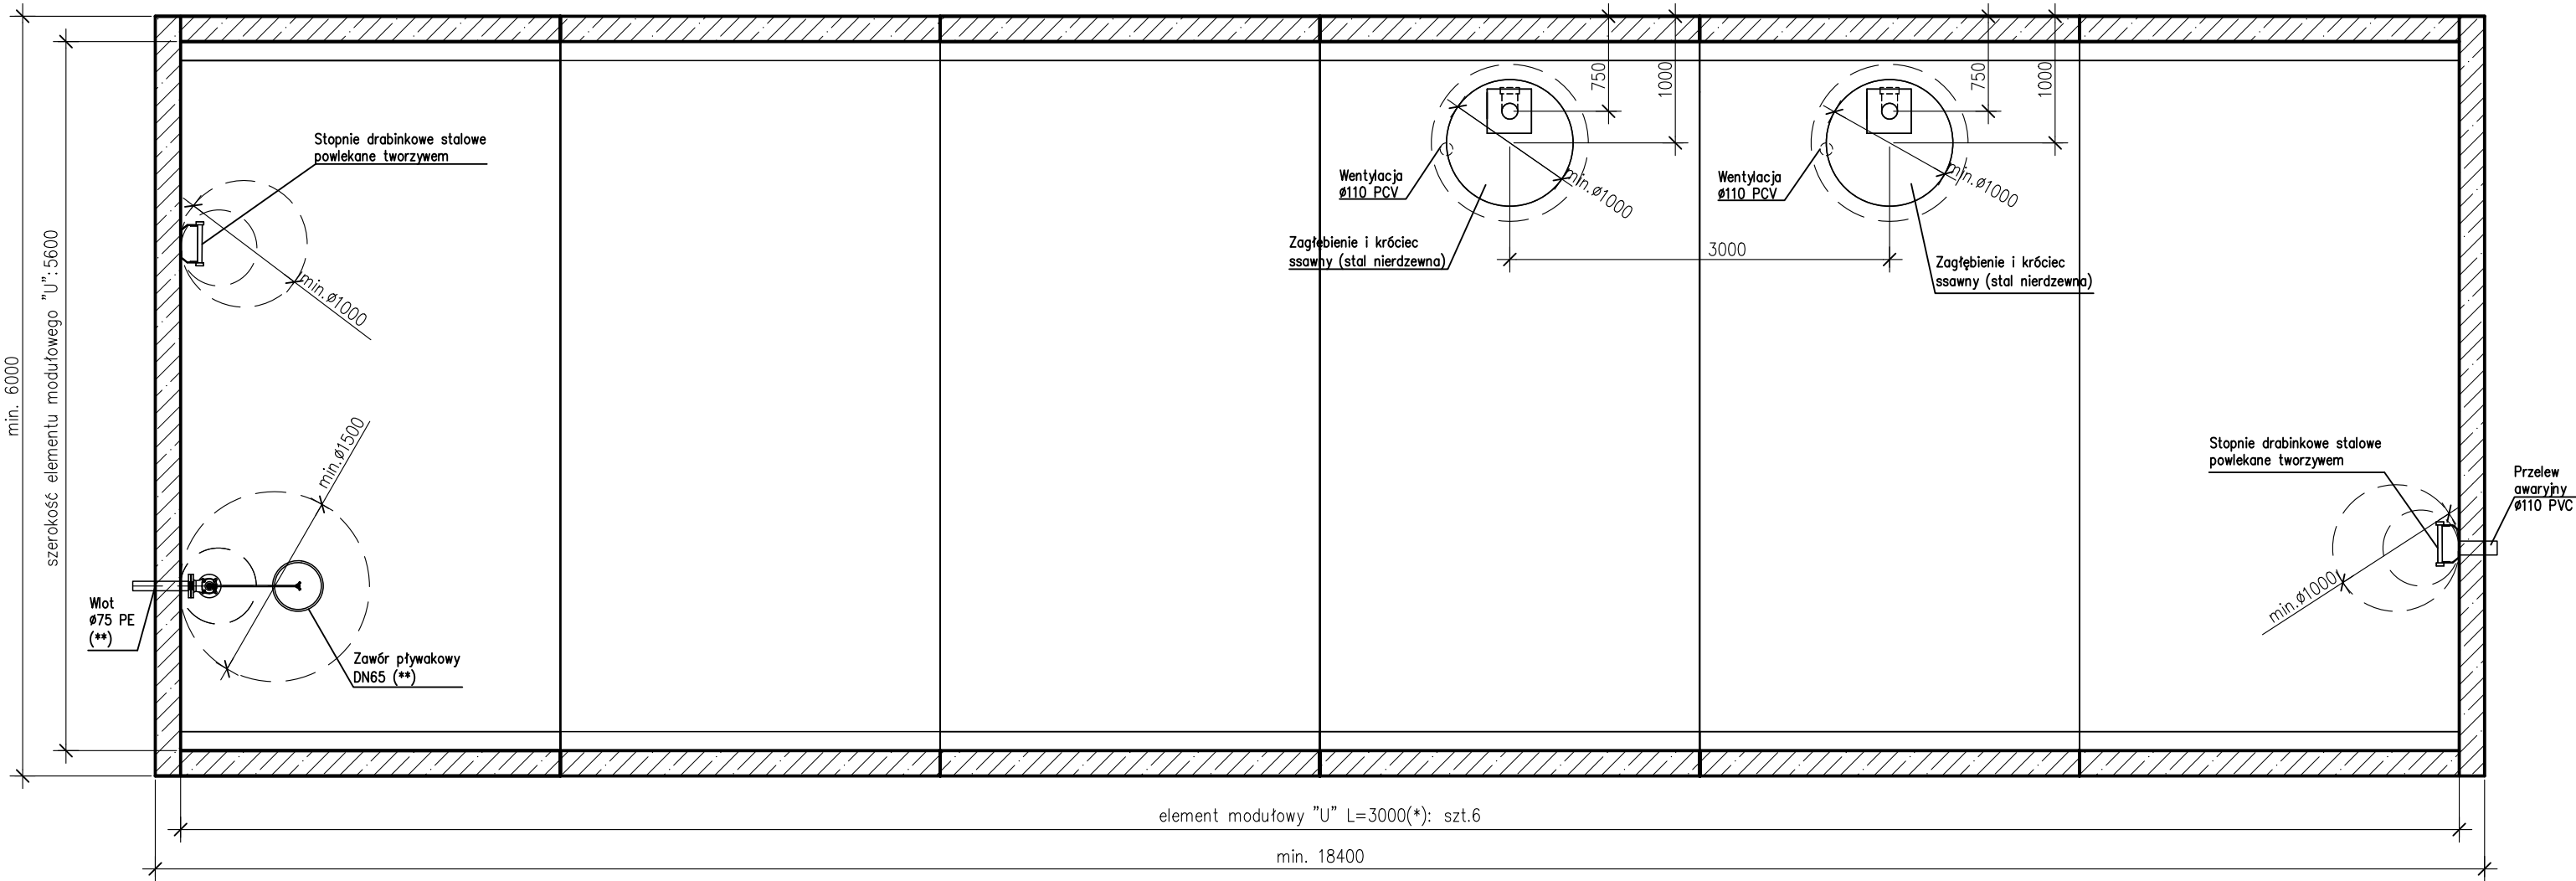

Zbiornik wykonać jako żelbetowy, z modułowych elementów prefabrykowanych "U" wg IBDiM-KOT-2019/0352 zgodnie z rysunkiem szczegółowym.


Podstawowe parametry techniczne betonu użytego do produkcji elementów prefabrykowanych:

- Beton o minimalnej klasie wytrzymałości na ściskanie: C40/50,
- Klasa ekspozycji betonu: XA1, XC4,
- Stopień mrozoodporności betonu w wodzie: F150,
- Stopień mrozoodporności betonu w 2% roztworze chlorku sodu NaCl: F50,
- Stopień wodoprzepuszczalności betonu: W8,
- Nasiąkliwość betonu: max. 5%,
- Zbrojenie stal AIIIIN
- sposób łączenie prefabrykatów typu "U": łączniki mechaniczne typ: BT 20
- Nie dopuszcza się ścian wsporczych w zbiorniku
- Uszczelka między elementami dolnymi elastomerowa, min. Ø34 mm ciągła bez połączeń
- Łączenie osadników na uszczelkę i skręcanie. Zabrania się uszczelnienia osadników na zaprawę i uszczelki pęczniące
- Wszystkie elementy prefabrykowane zbiornika muszą być od jednego producenta


Wymiary zbiornika:

- szerokość wewnętrzna: - 5,6m
- wysokość wewnętrzna: - 3m
- długość wewnętrzna: - min. 18m
- wysokość słupa wody wewnątrz zbiornika dla uzyskania 300m³: - min. 2,97m

PRZEKRÓJ PODŁUŻNY

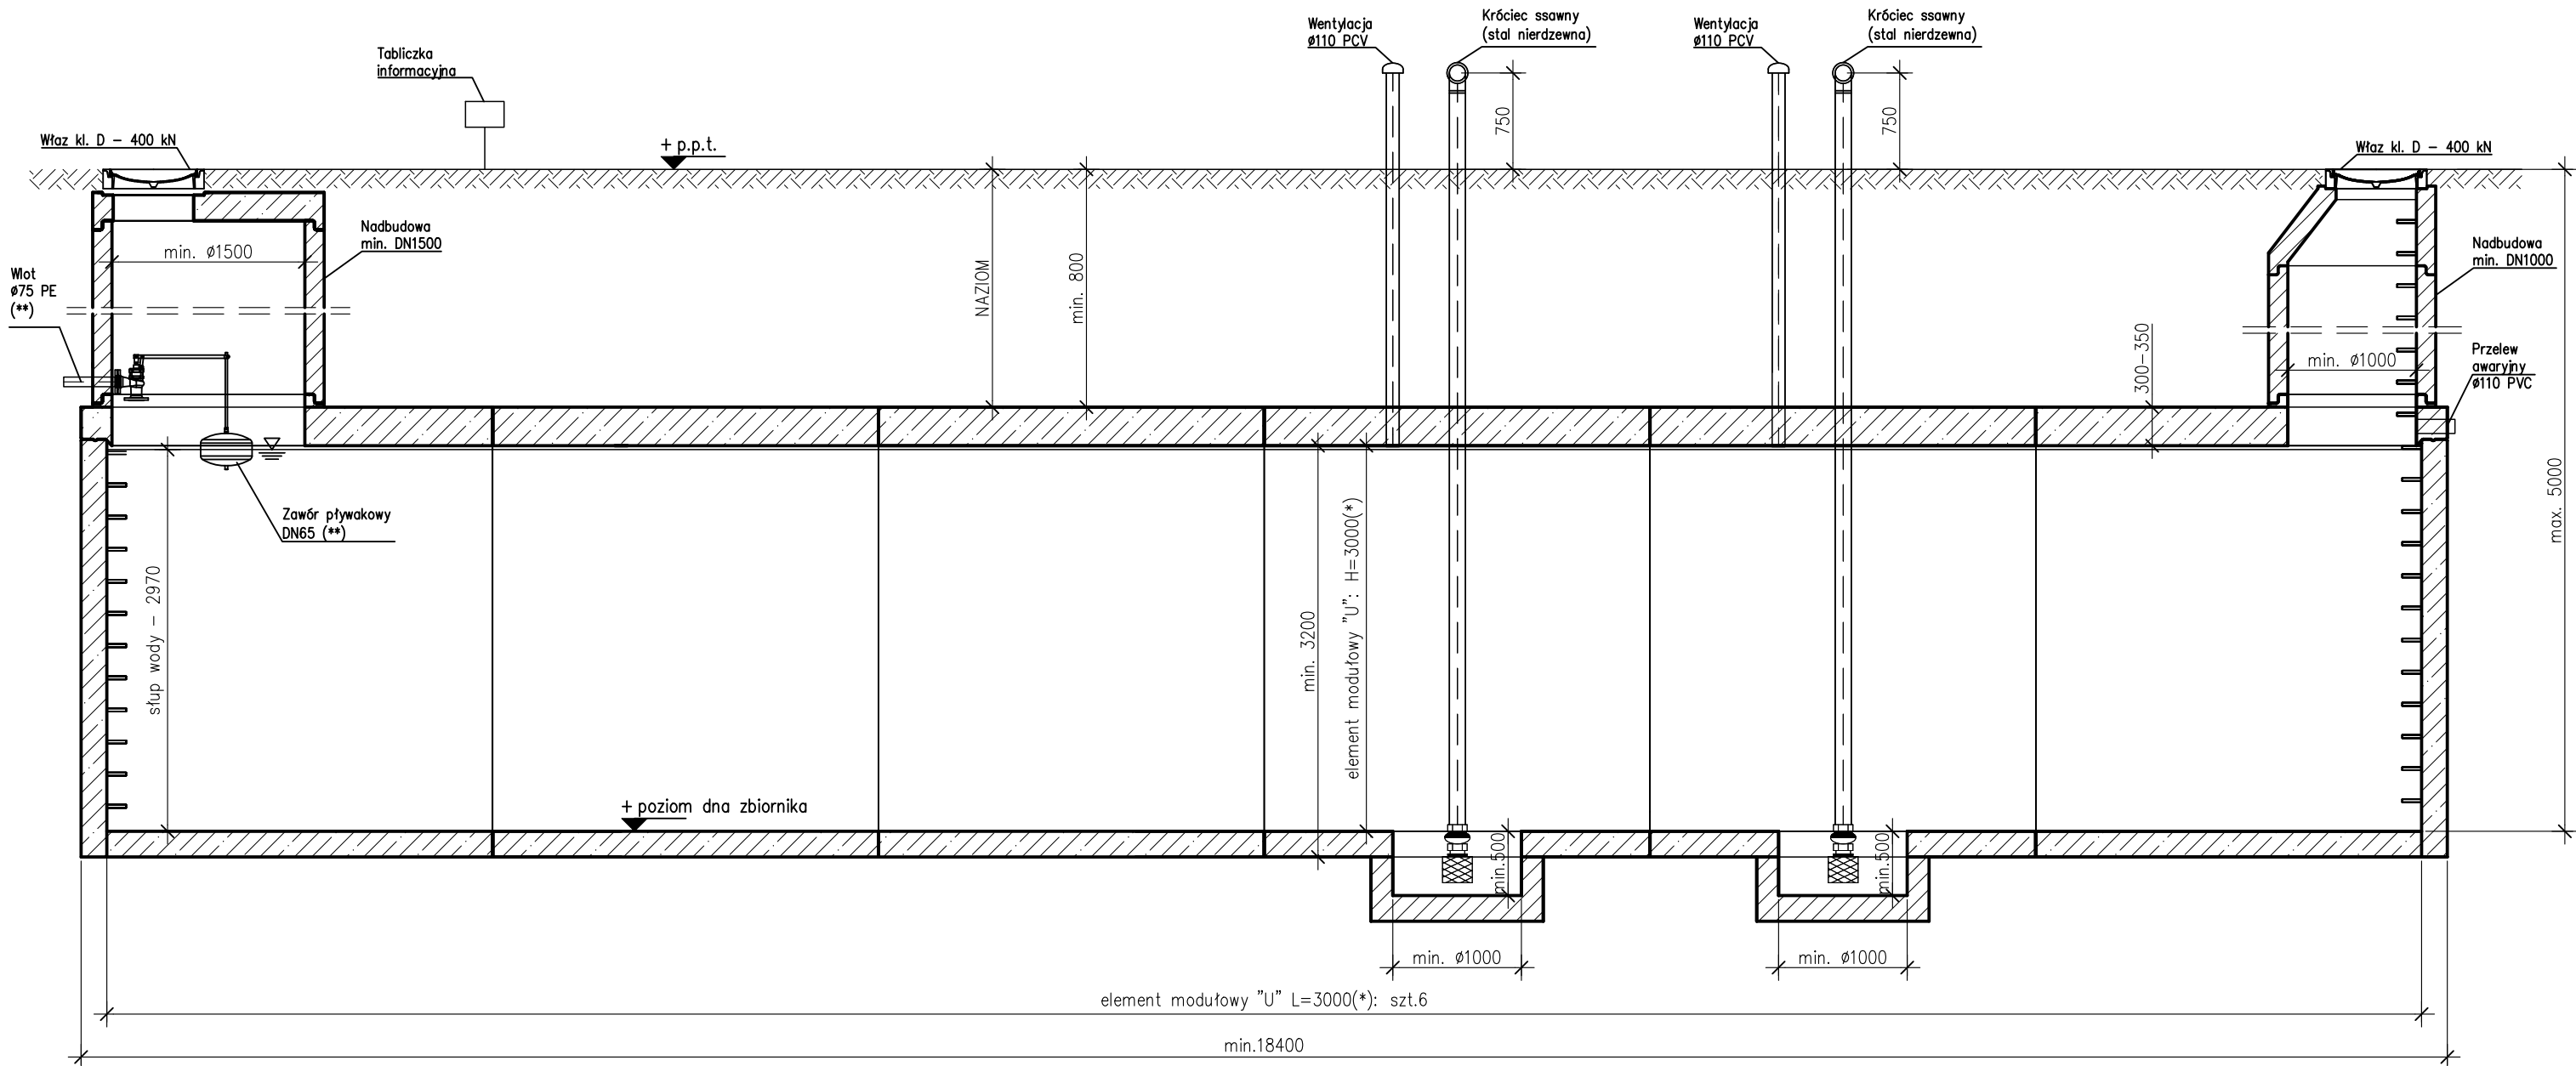

PRZEKRÓJ POPRZECZNY

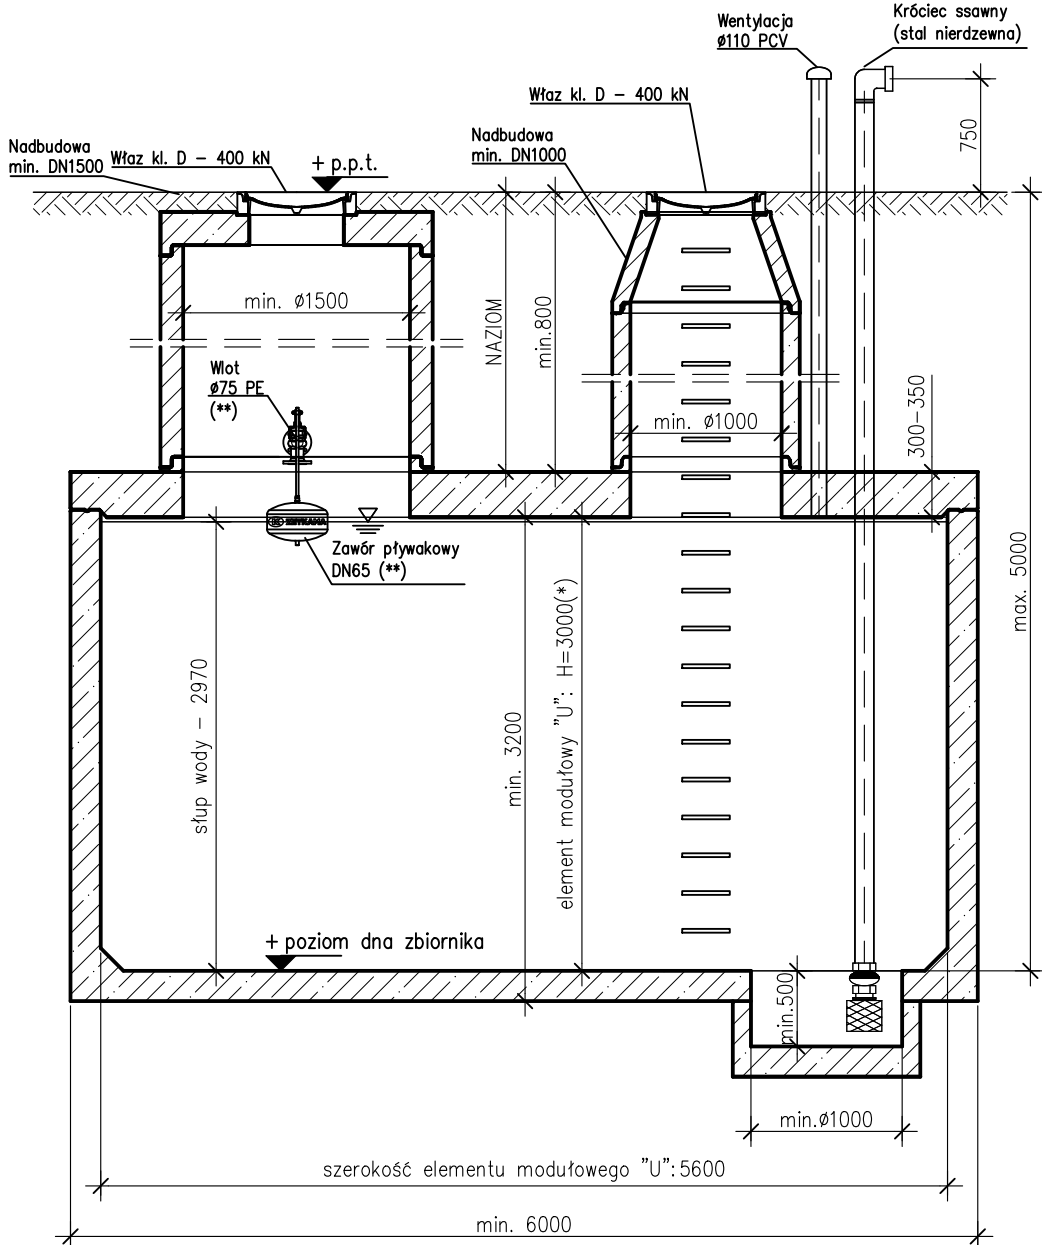

- UWAGA:
- (*) standardowy wymiar elementu modułowego "U", inny np. 2,5m na zapytanie
 - (**) wg doboru przez projektanta

Wymiary podano w [mm]

MALL Sp. z o.o.
ul. Opolska 102A, 47-300 Krapkowice
NIP: 751-00-16-07-215, REGON: 532094070
www.mall.com.pl



systemy dla
środowiska

Inwestor/Zlecający:				Oznaczenie:	
-					
Nazwa rysunku:					
Zbiornik przeciwpożarowy o poj. 300m ³					
Projektował:				Podpis:	
mgr inż. Jacek ZYSEK					
Opracował:				Podpis:	
mgr inż. Patrycja SAWICKA					
Skala:	Data:	Numer projektu:	Rewizja:	Nr rysunku:	
1: 50	24.11.2025r.	—	—	ZB.U.P_300m ³	